
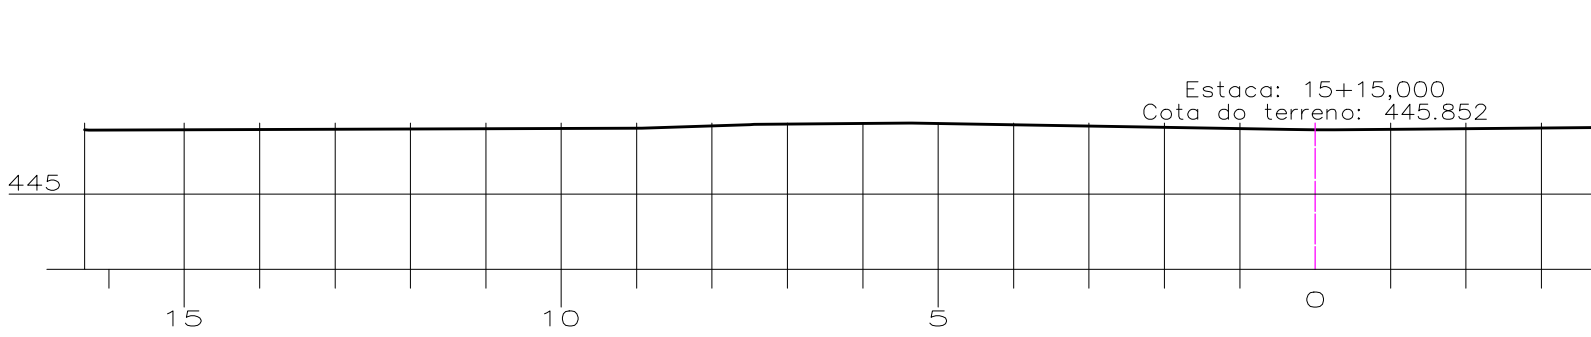
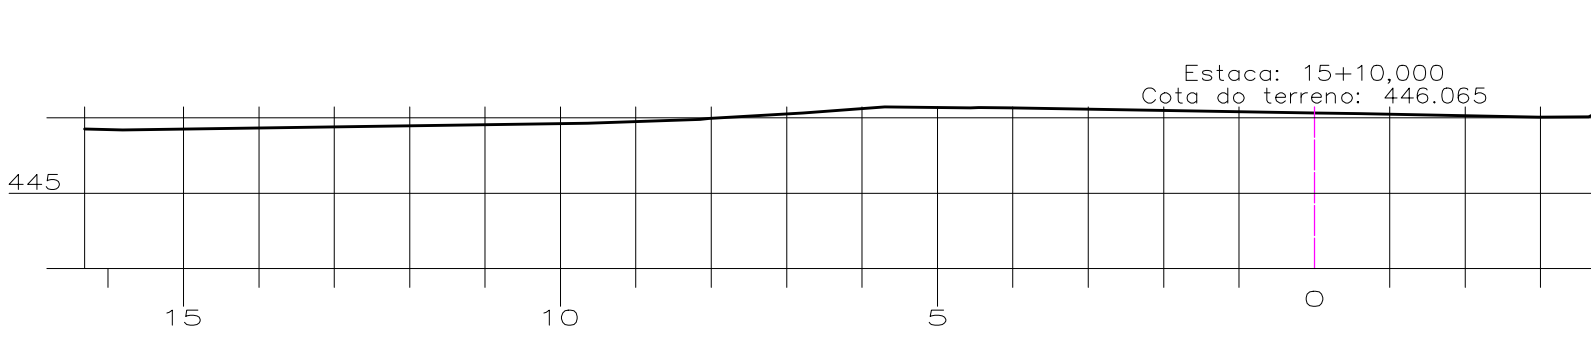
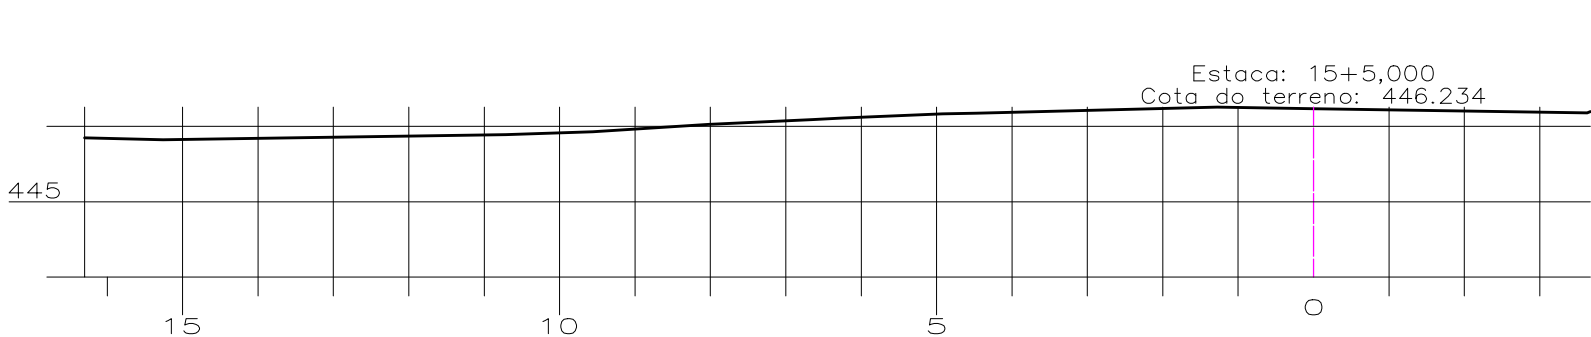
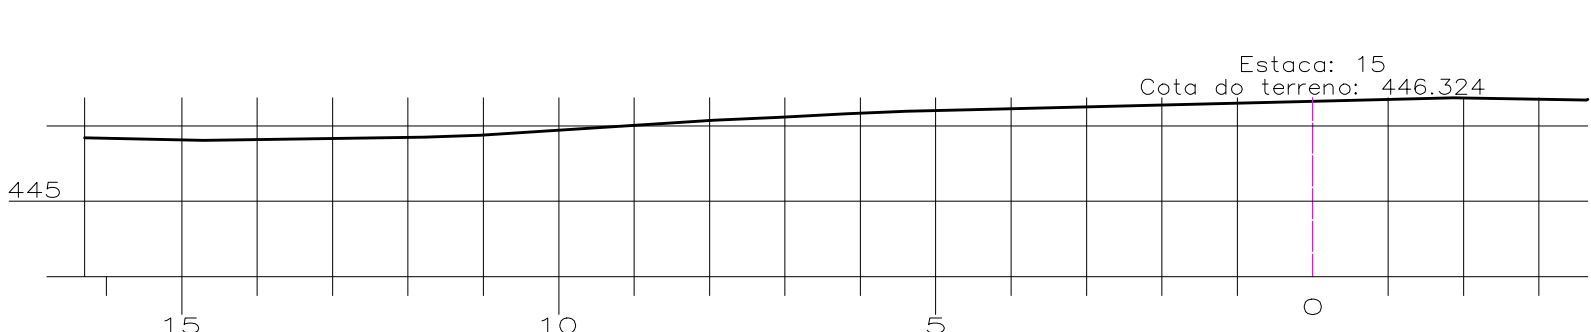
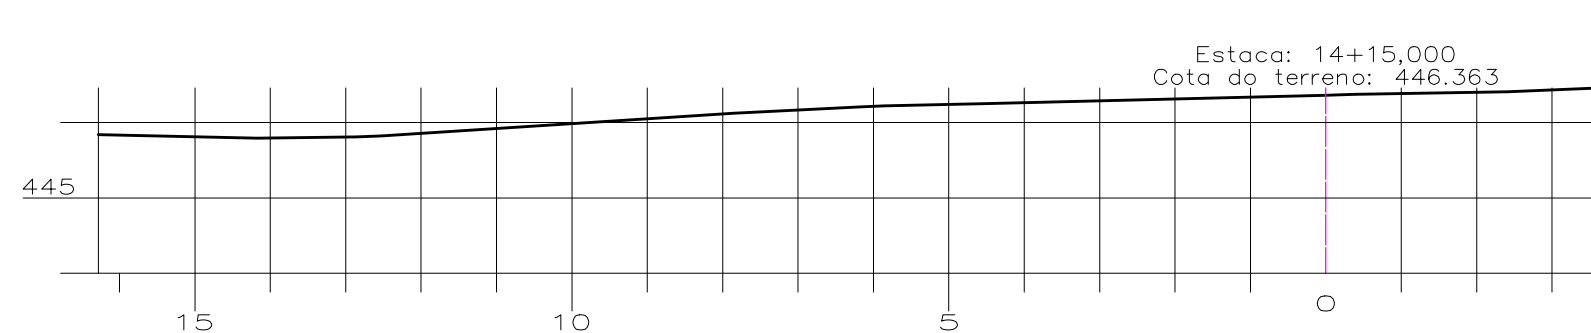
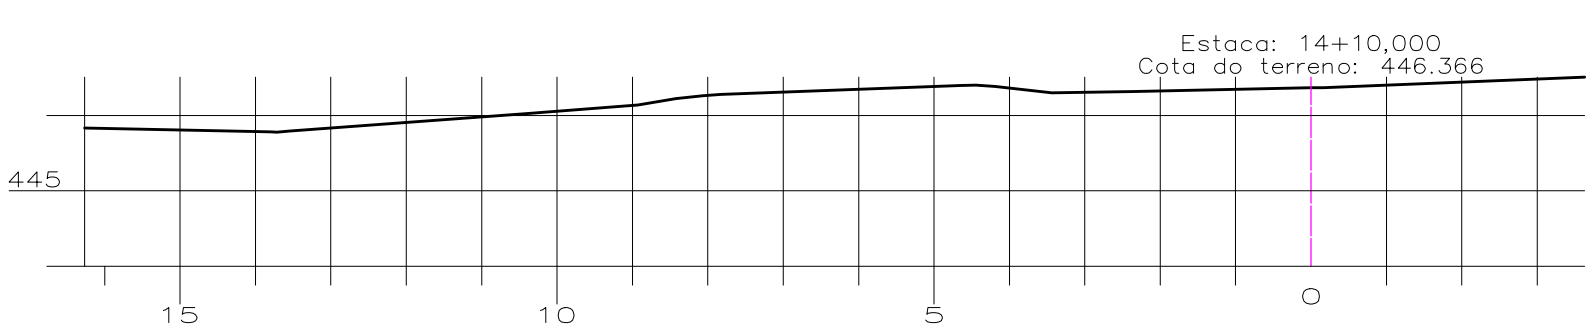
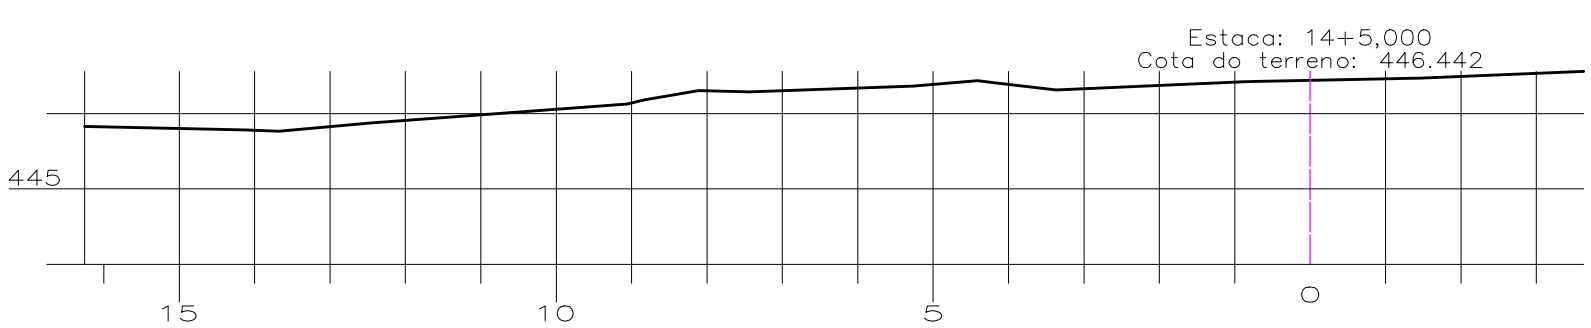
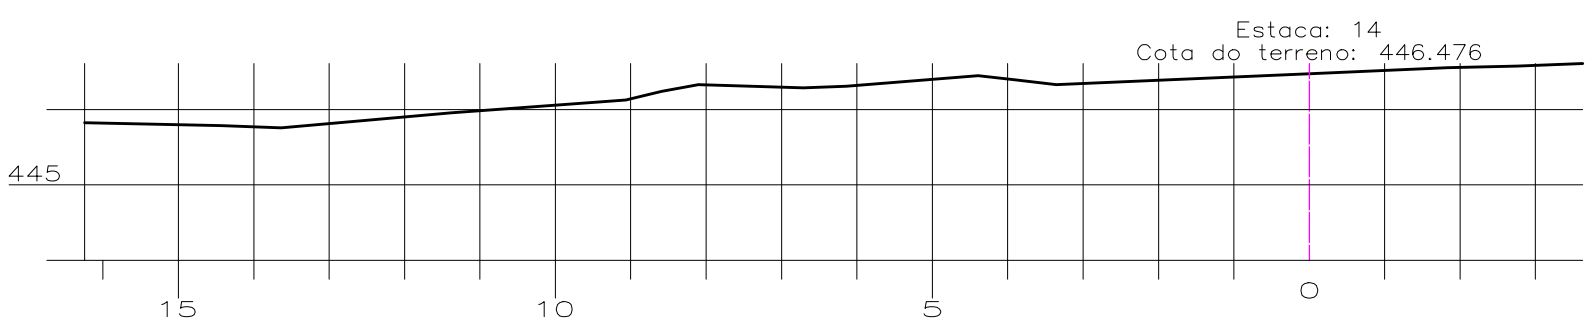
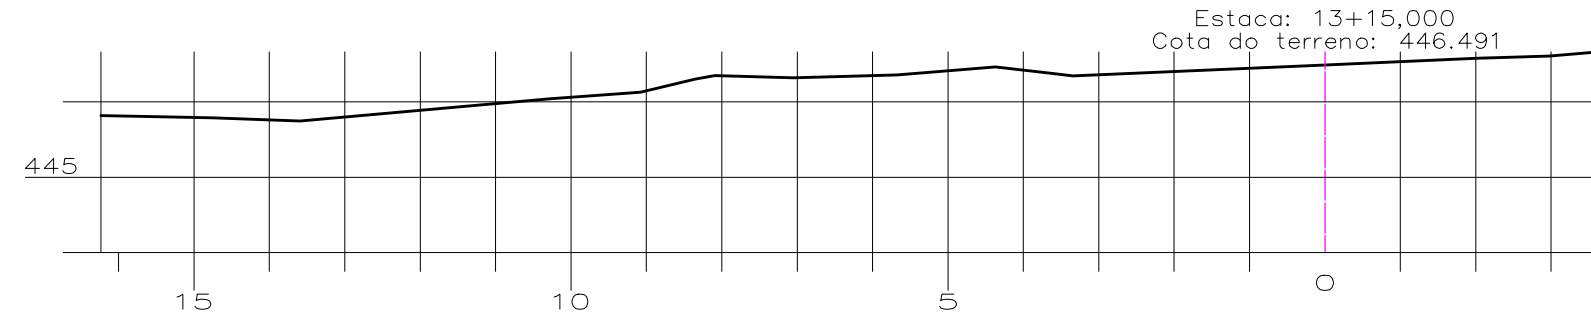
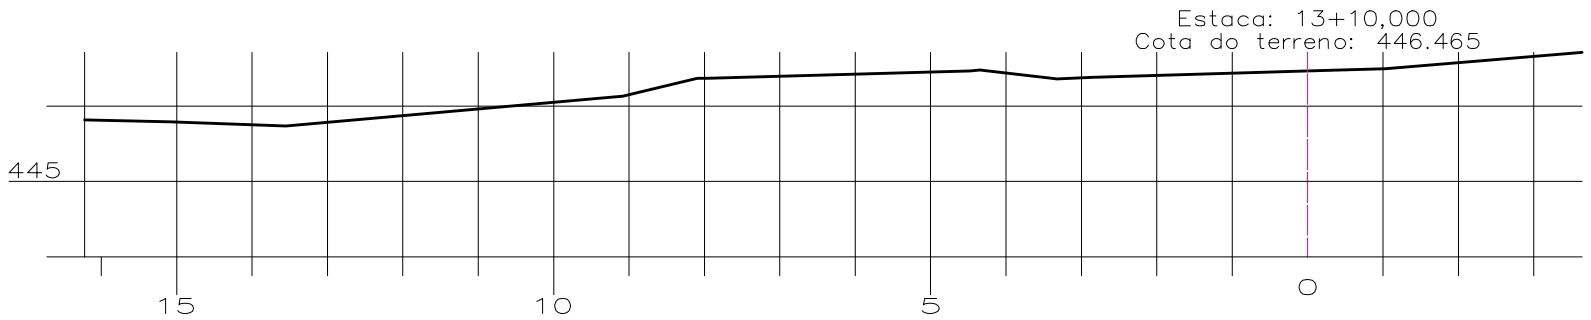
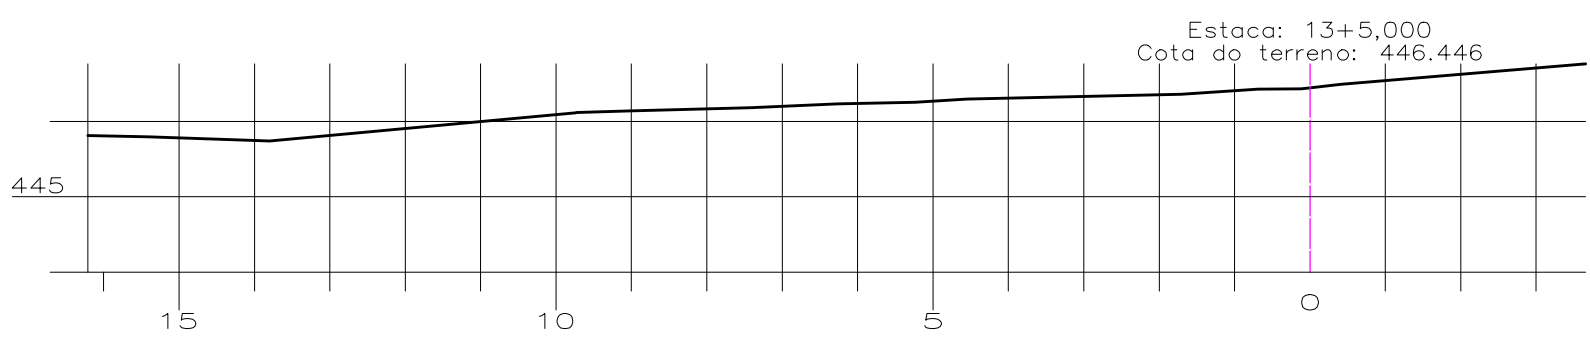
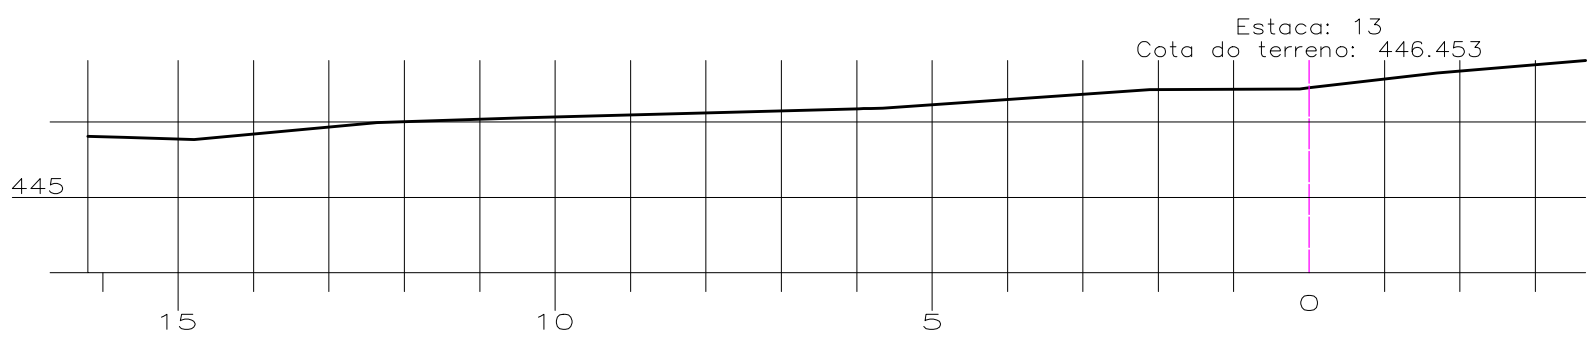
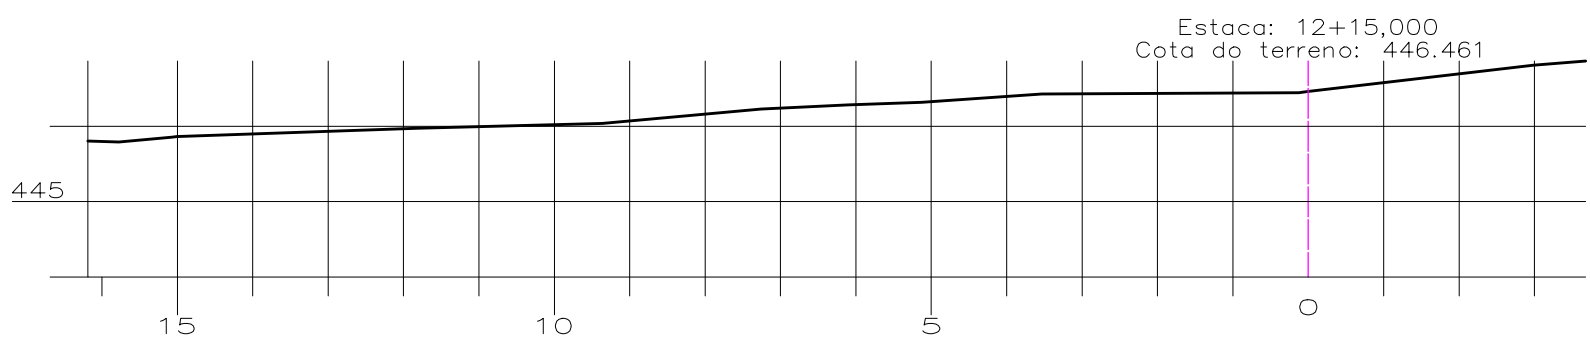
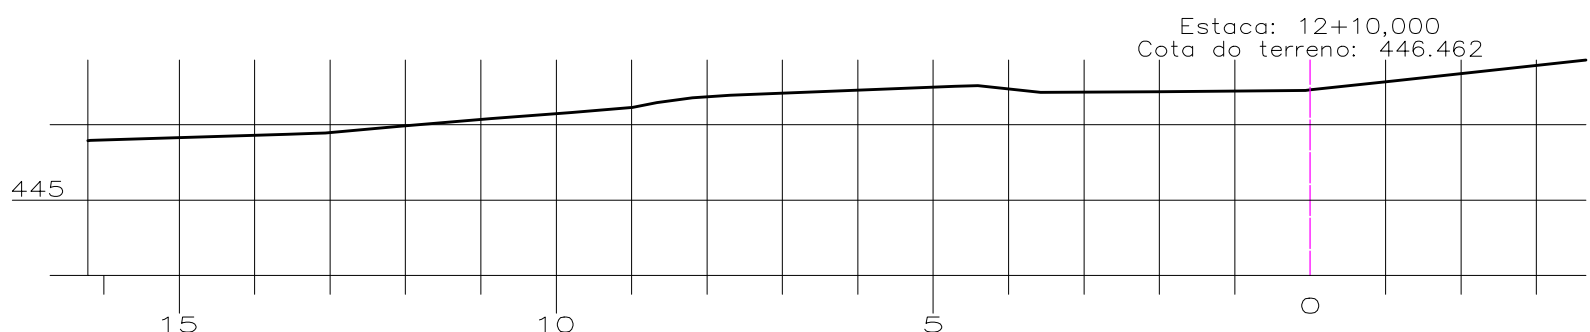
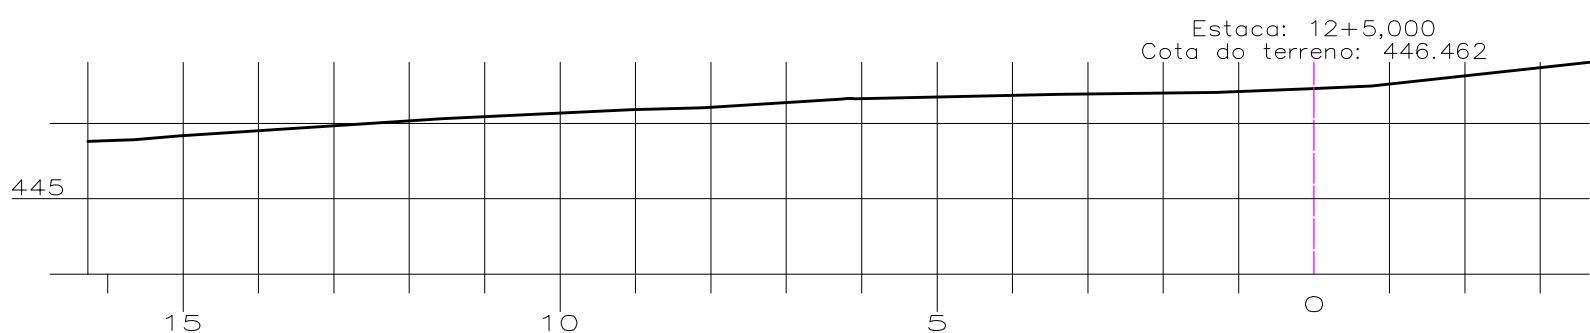
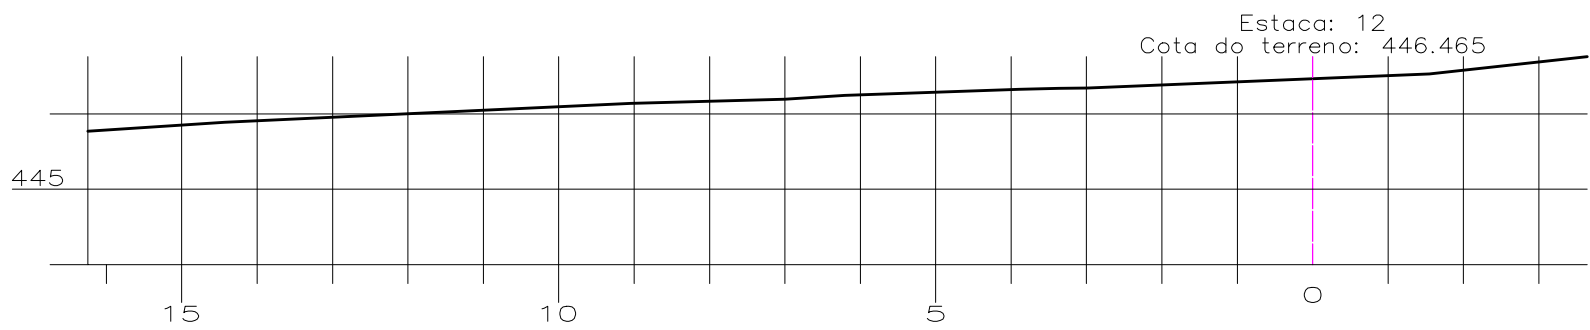
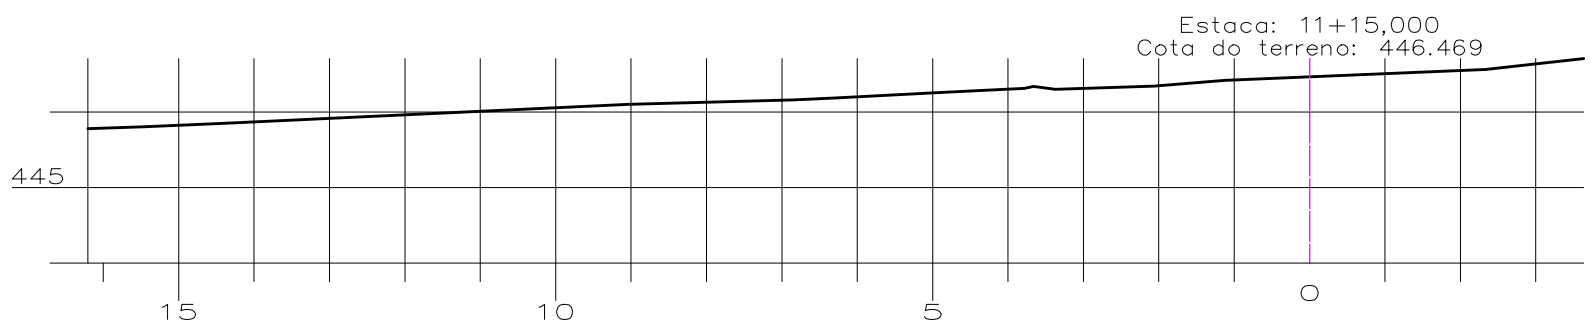
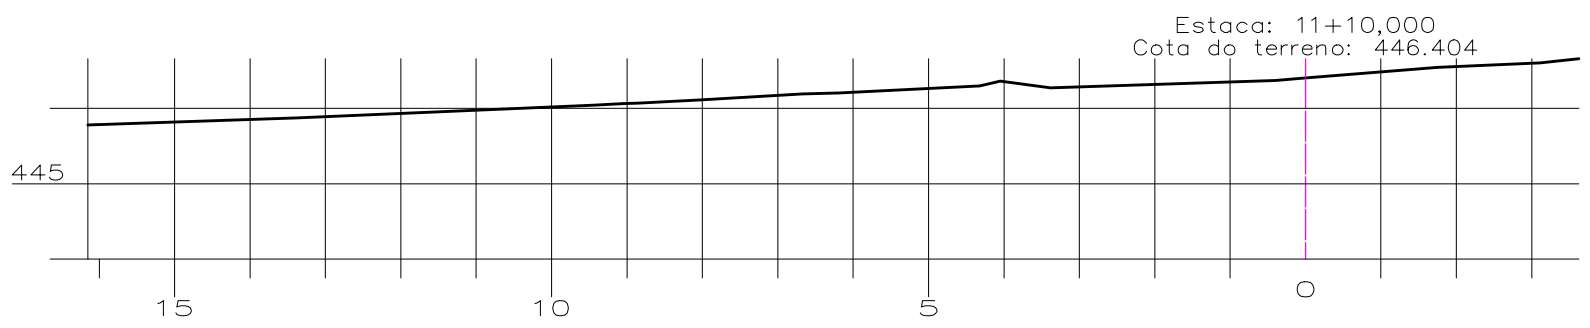
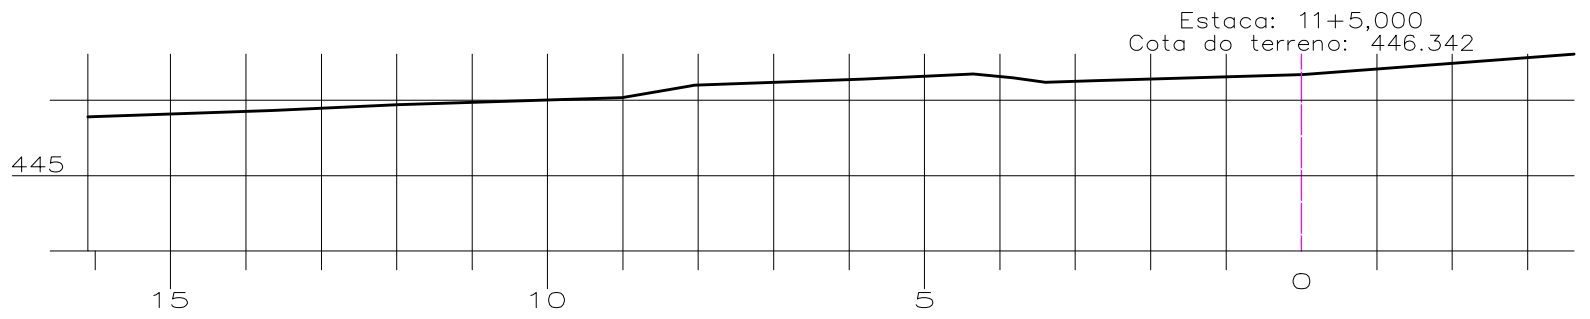


PRIMAS PLOTAGEM
1 - 0,000
2 - 0,000
3 - 0,000
4 - 0,000
5 - 0,000
6 - 0,000
7 - 0,000
8 - 0,000
9 - 0,000
10 - 0,000
11 - 0,000
12 - 0,000
13 - 0,000
14 - 0,000
15 - 0,000
16 - 0,000
17 - 0,000

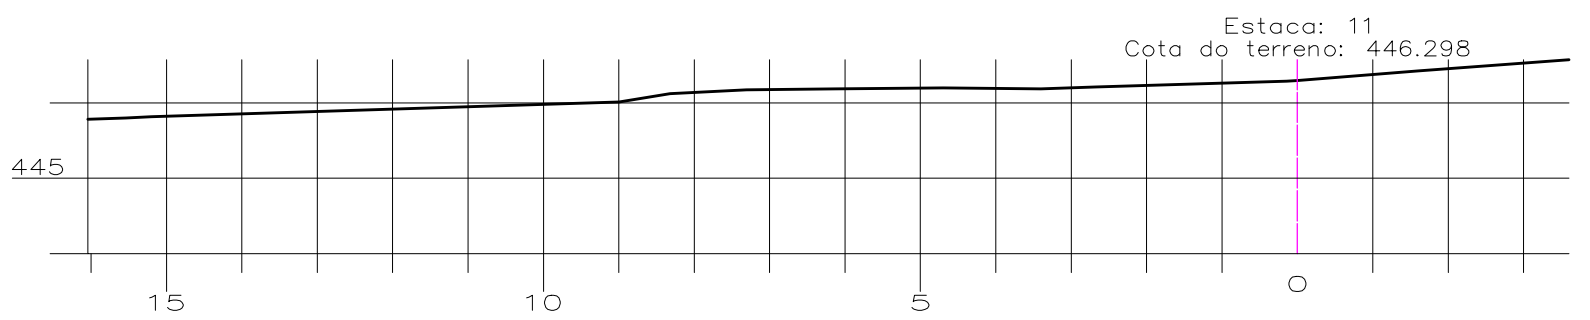

PREFEITURA MUNICIPAL DE CARINHANHA - BA			
OBRA (USO): REQUALIFICAÇÃO DA AVENIDA SANTO ANTÔNIO			
PROPRIETÁRIO: PREFEITURA MUNICIPAL DE CARINHANHA - BA		ÁREA DO TERRENO:	
ENDEREÇO: AVENIDA SANTO ANTÔNIO - SEDE DO MUNICÍPIO		ÁREA CONSTRUÍDA:	
FOLHA: 05/11	RES. TÉCNICO: MICHEL FERNANDES MACÊDO SILVA ARQUITETO - CAU-BA: A48114.9	ESCALA: 1 : 100	DATA: AGOSTO/2018
CONTEÚDO: SEÇÕES TRANSVERSAIS - EIXO 1			