
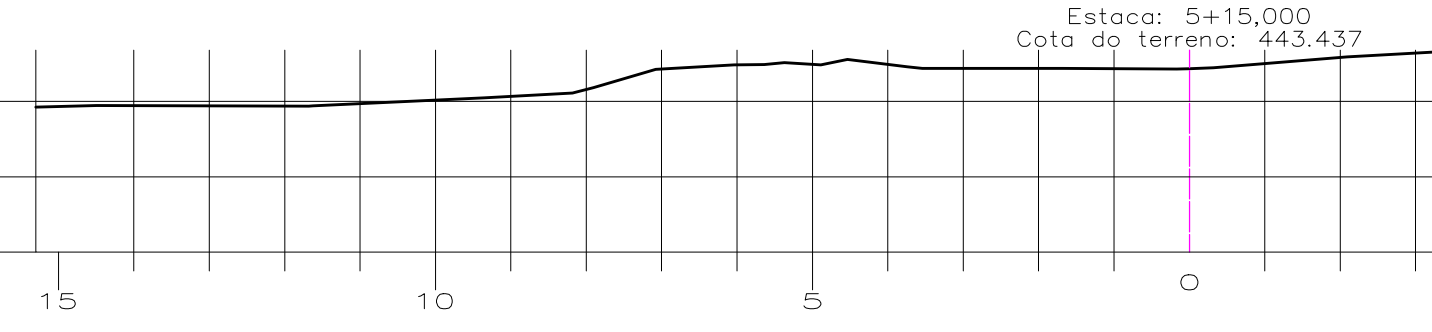
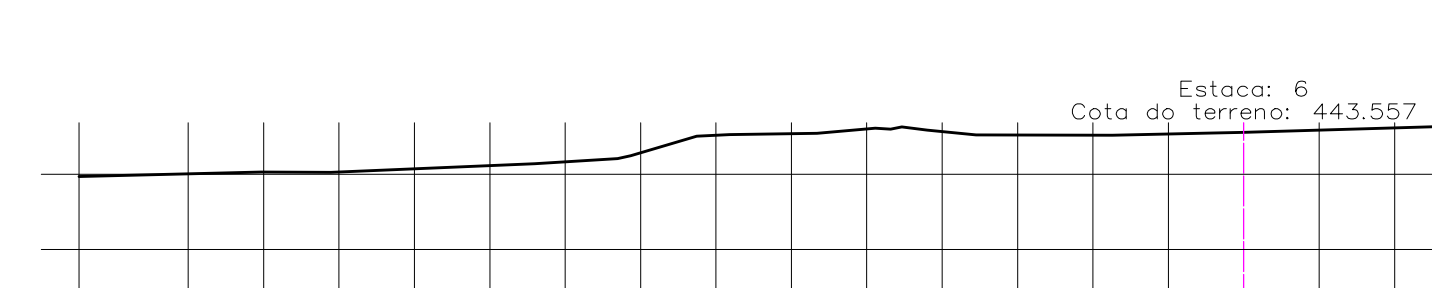
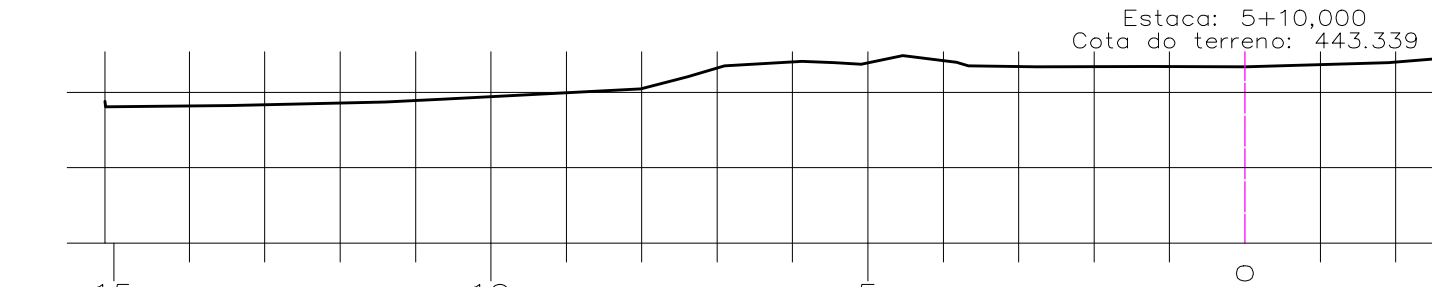
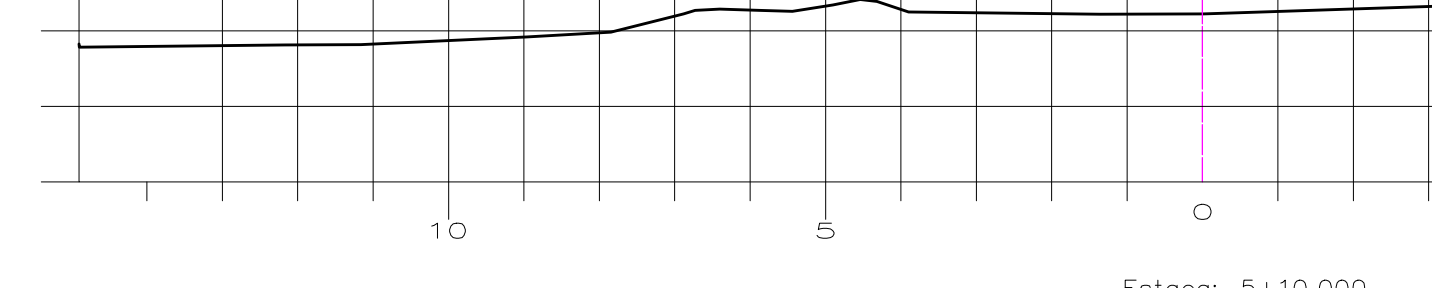
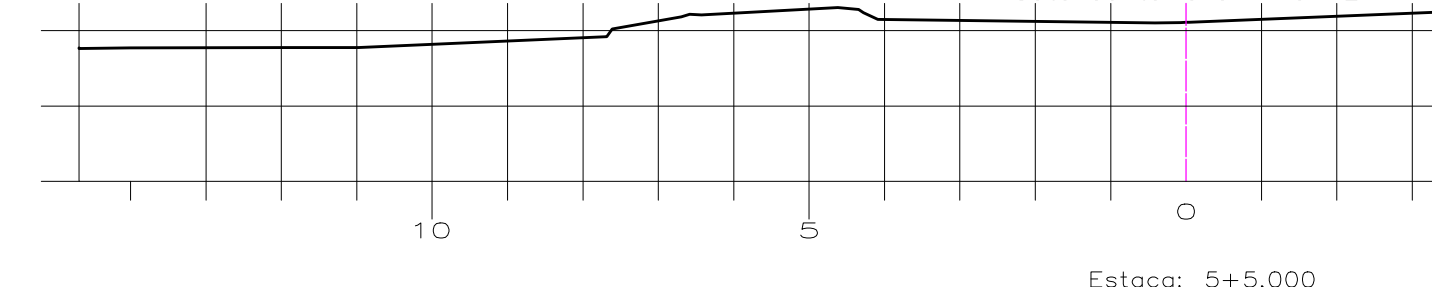
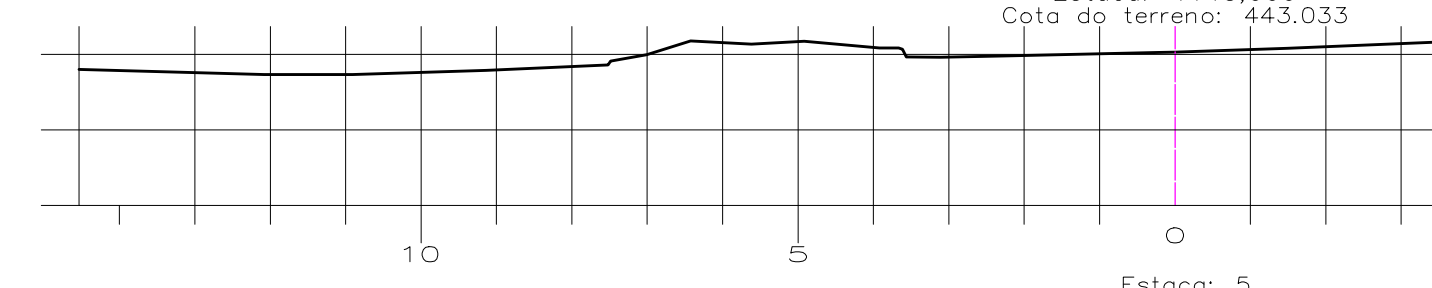
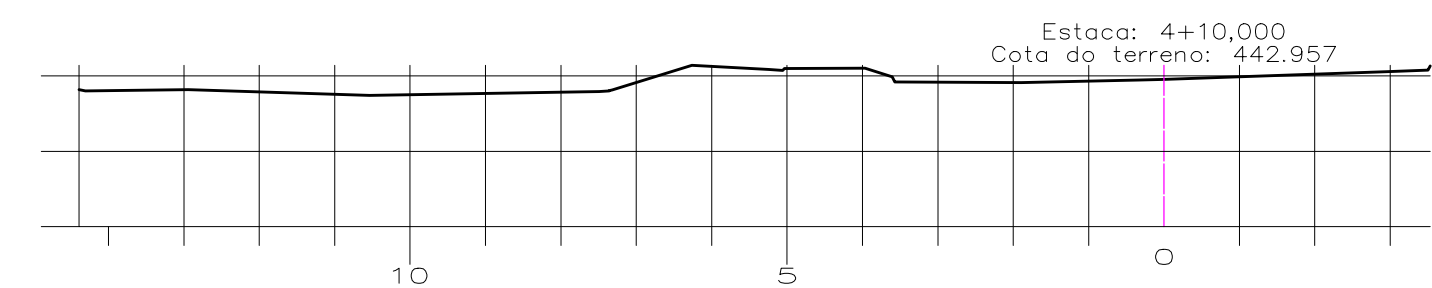
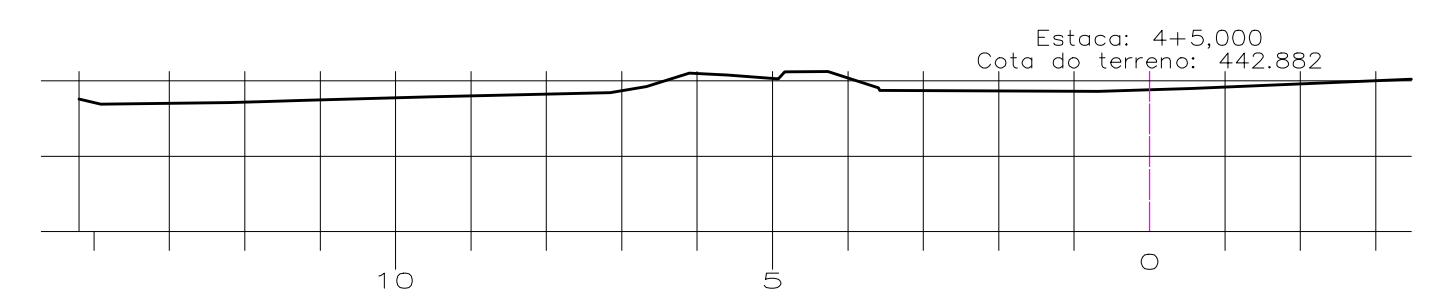
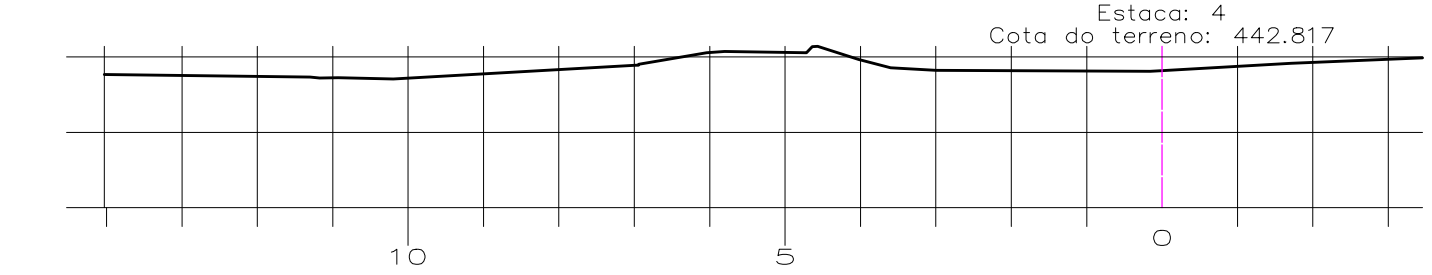
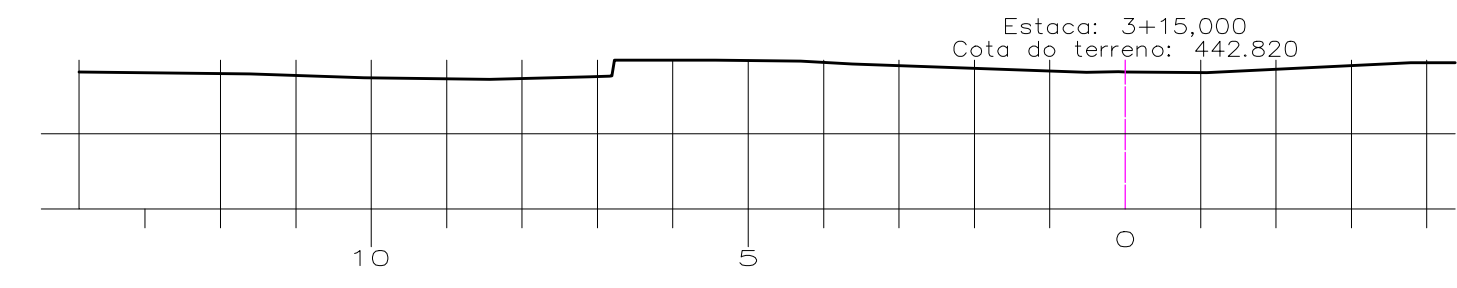
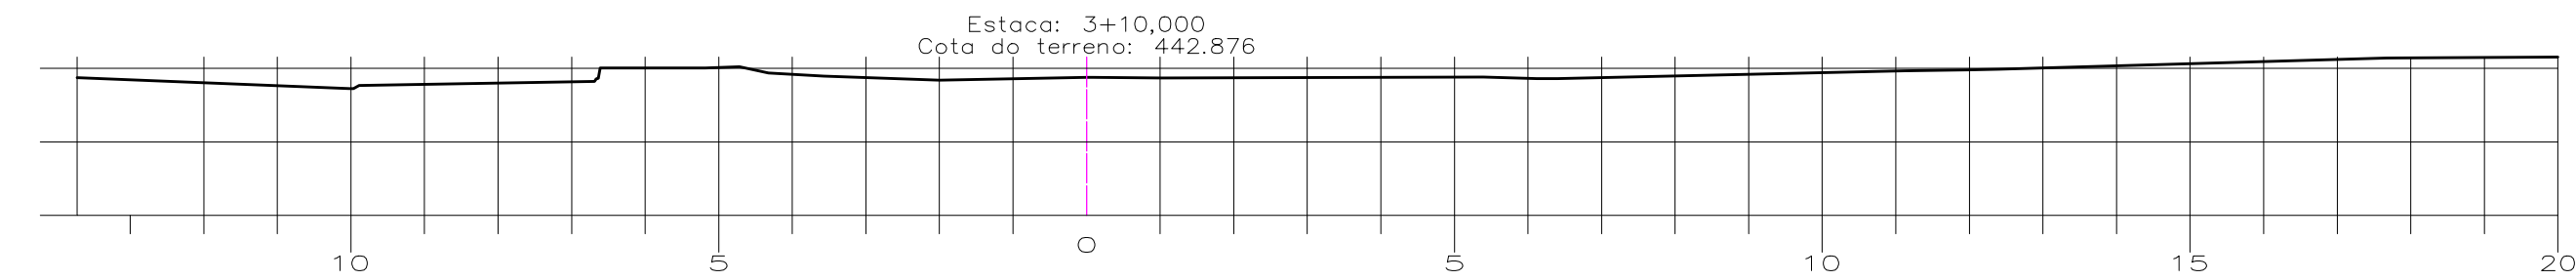
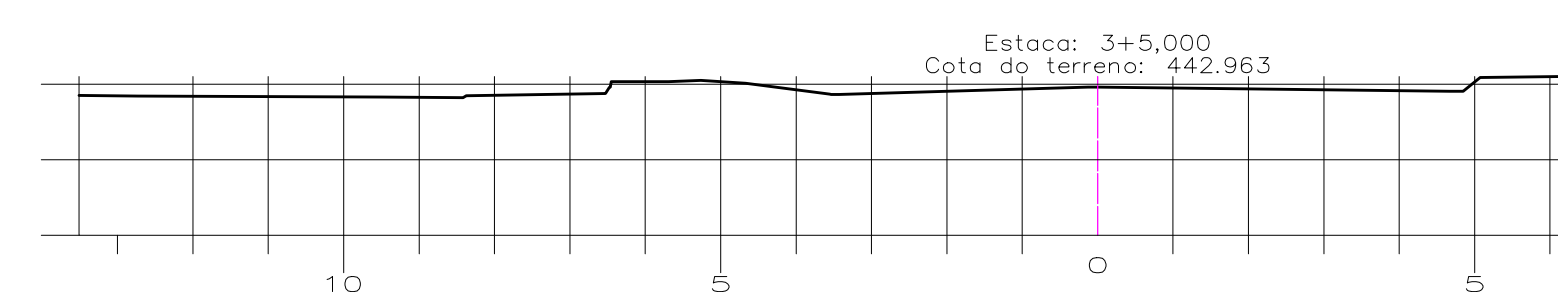
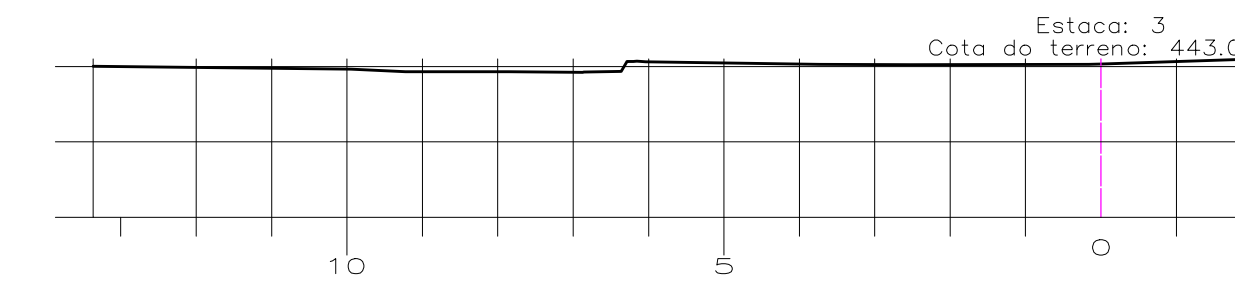
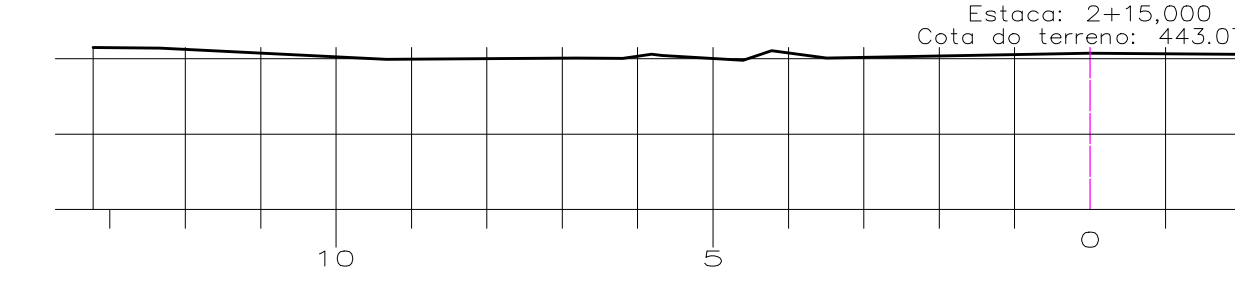
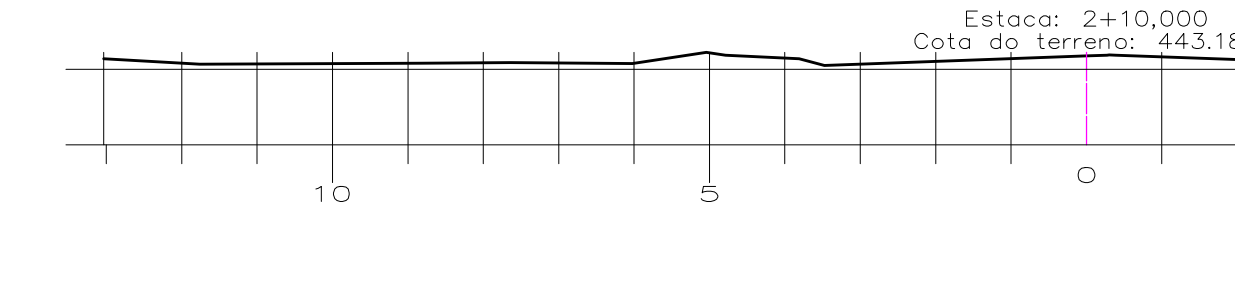
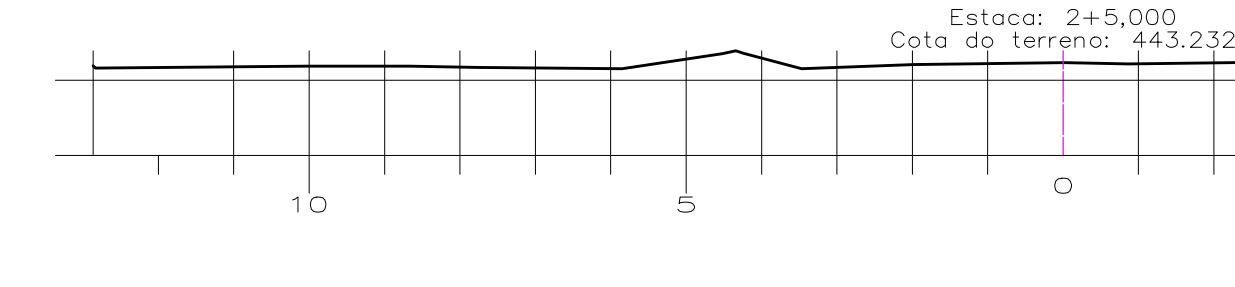
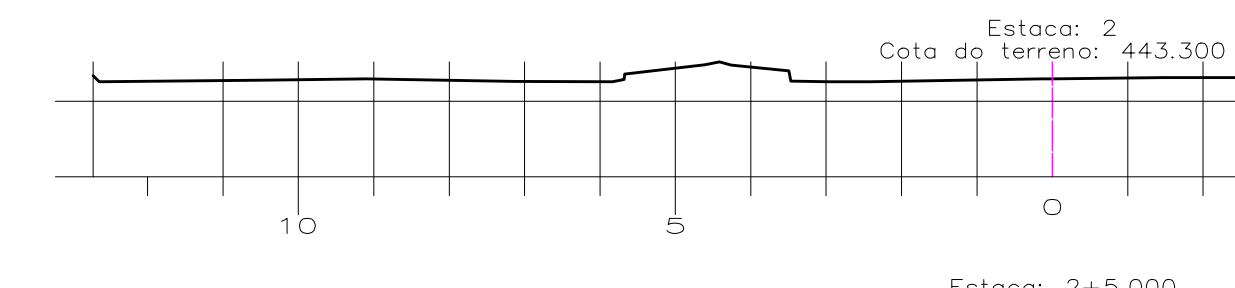
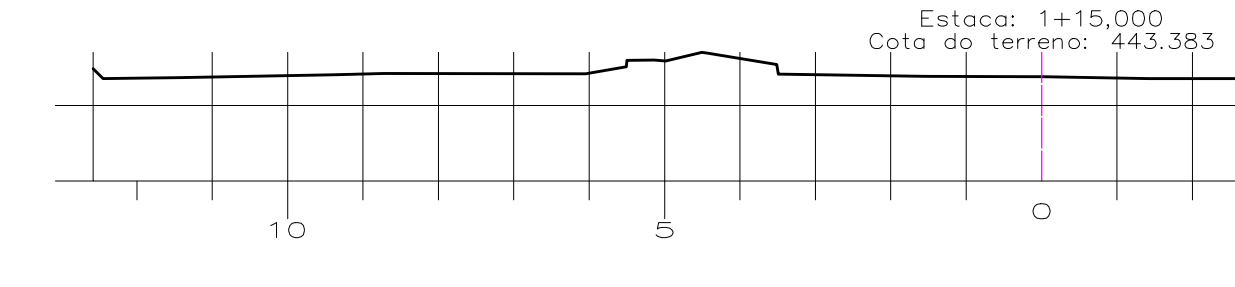
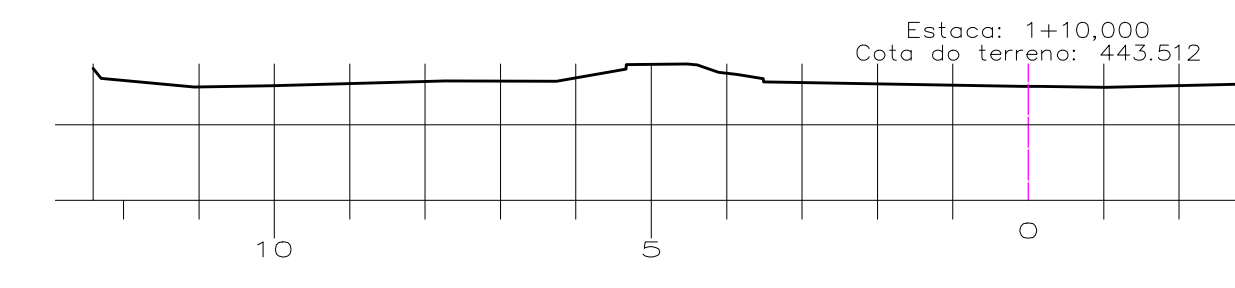
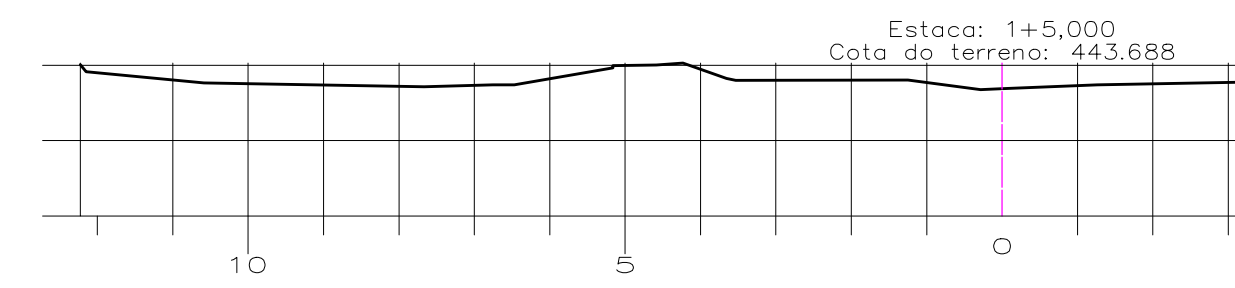
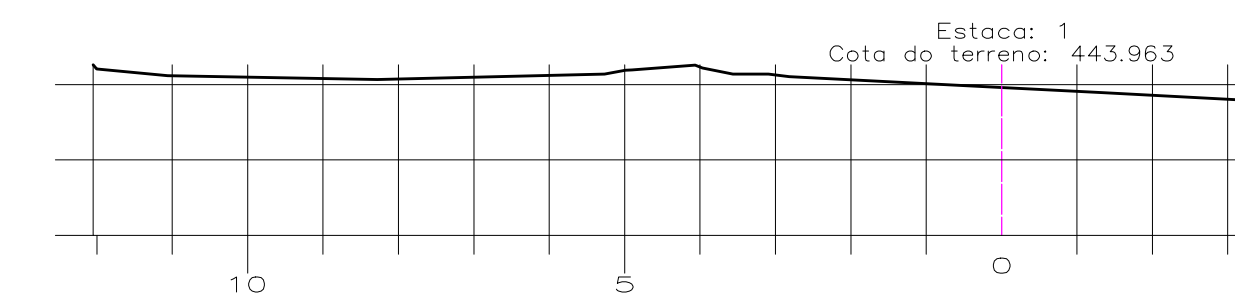
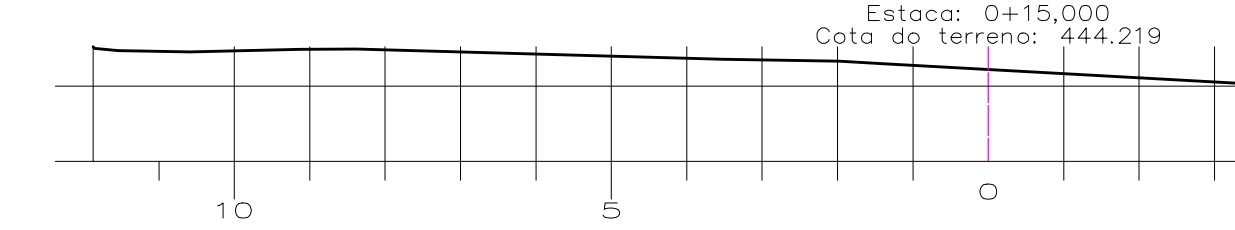
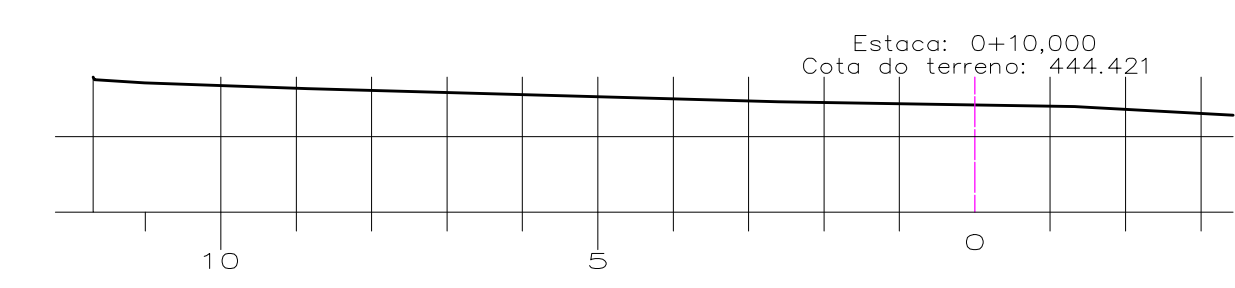
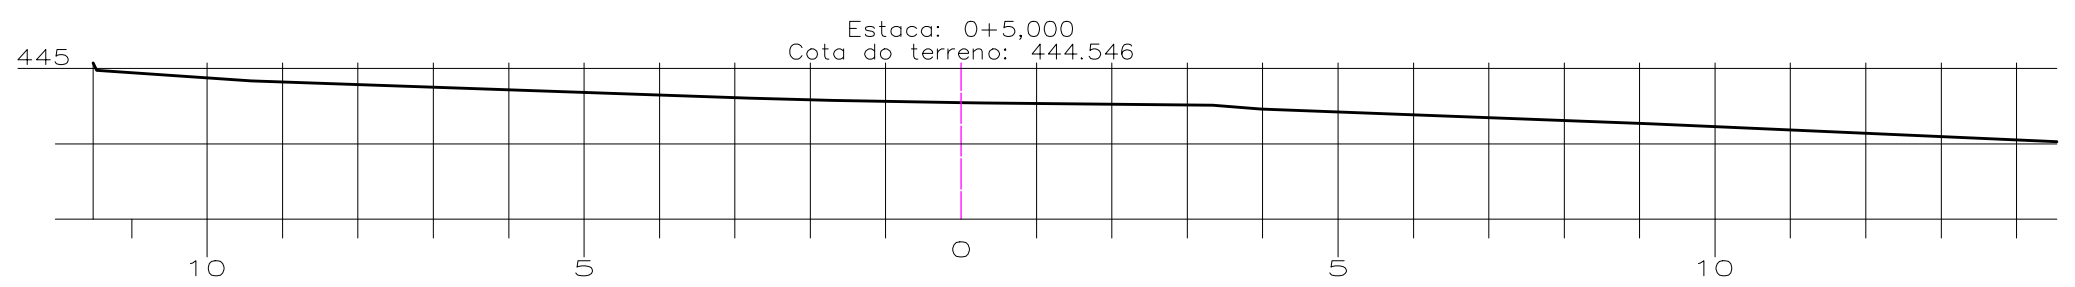


PRIMAS PLOTAGEM
1 - 0,000
2 - 0,000
3 - 0,000
4 - 0,000
5 - 0,000
6 - 0,000
7 - 0,000
8 - 0,000
9 - 0,000
10 - 0,000
11 - 0,000
12 - 0,000
13 - 0,000
14 - 0,000
15 - 0,000
16 - 0,000
17 - 0,000
18 - 0,000
19 - 0,000
20 - 0,000
21 - 0,000
22 - 0,000
23 - 0,000
24 - 0,000
25 - 0,000
26 - 0,000
27 - 0,000
28 - 0,000
29 - 0,000
30 - 0,000
31 - 0,000
32 - 0,000
33 - 0,000
34 - 0,000
35 - 0,000
36 - 0,000
37 - 0,000
38 - 0,000
39 - 0,000
40 - 0,000
41 - 0,000
42 - 0,000
43 - 0,000
44 - 0,000
45 - 0,000
46 - 0,000
47 - 0,000
48 - 0,000
49 - 0,000
50 - 0,000
51 - 0,000
52 - 0,000
53 - 0,000
54 - 0,000
55 - 0,000
56 - 0,000
57 - 0,000
58 - 0,000
59 - 0,000
60 - 0,000
61 - 0,000
62 - 0,000
63 - 0,000
64 - 0,000
65 - 0,000
66 - 0,000
67 - 0,000
68 - 0,000
69 - 0,000
70 - 0,000
71 - 0,000
72 - 0,000
73 - 0,000
74 - 0,000
75 - 0,000
76 - 0,000
77 - 0,000
78 - 0,000
79 - 0,000
80 - 0,000
81 - 0,000
82 - 0,000
83 - 0,000
84 - 0,000
85 - 0,000
86 - 0,000
87 - 0,000
88 - 0,000
89 - 0,000
90 - 0,000
91 - 0,000
92 - 0,000
93 - 0,000
94 - 0,000
95 - 0,000
96 - 0,000
97 - 0,000
98 - 0,000
99 - 0,000
100 - 0,000

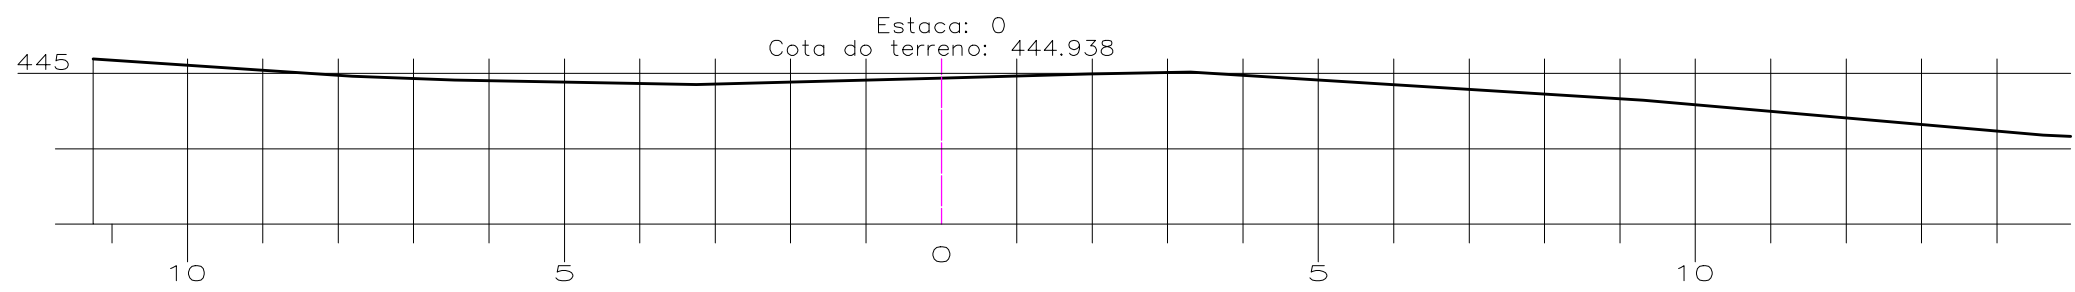

PREFEITURA MUNICIPAL DE CARINHANHA - BA			
OBRA (USO): REQUALIFICAÇÃO DA AVENIDA SANTO ANTÔNIO			
PROPRIETÁRIO: PREFEITURA MUNICIPAL DE CARINHANHA - BA		ÁREA DO TERRENO:	
ENDEREÇO: AVENIDA SANTO ANTÔNIO - SEDE DO MUNICÍPIO		ÁREA CONSTRUÍDA:	
FOLHA: 08/11		RES. TÉCNICO: MICHEL FERNANDES MACÊDO SILVA ARQUITETO - CAU-BA: A48114.9	
CONTEÚDO: SEÇÕES TRANSVERSAIS - EIXO 2		ESCALA: 1 : 100	
		DATA: AGOSTO/2018	