
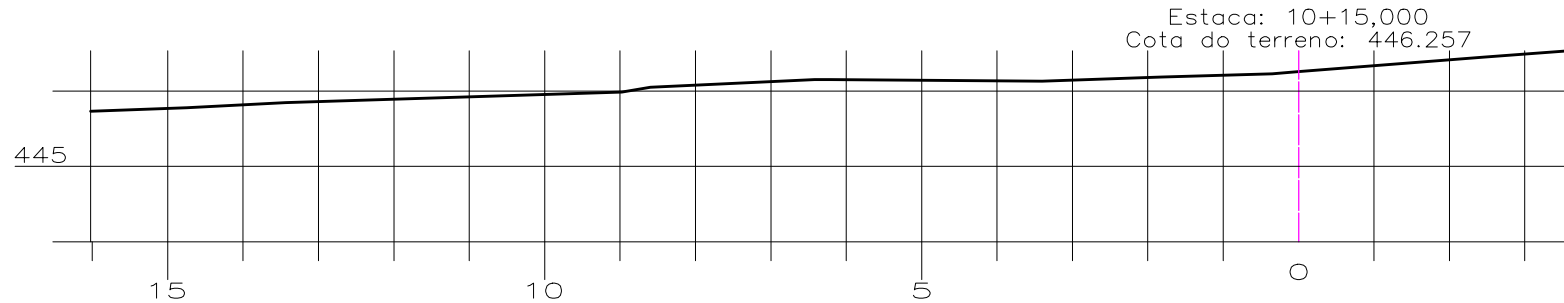
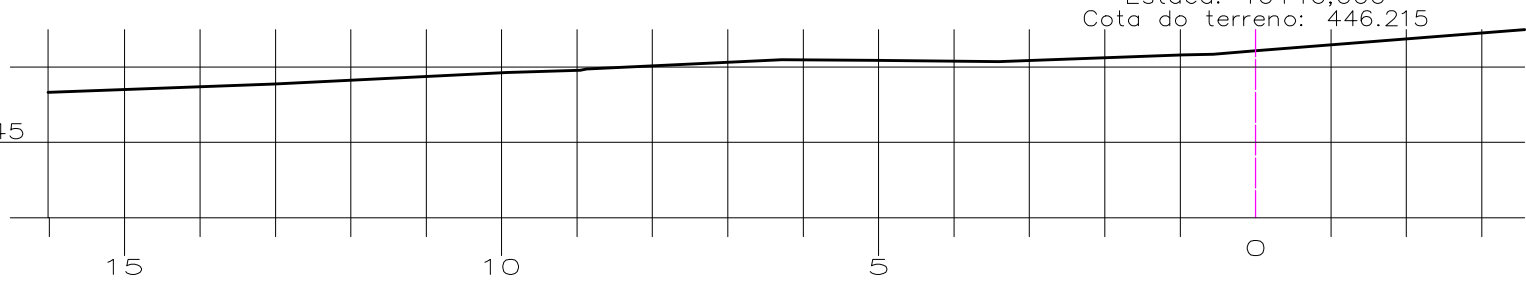
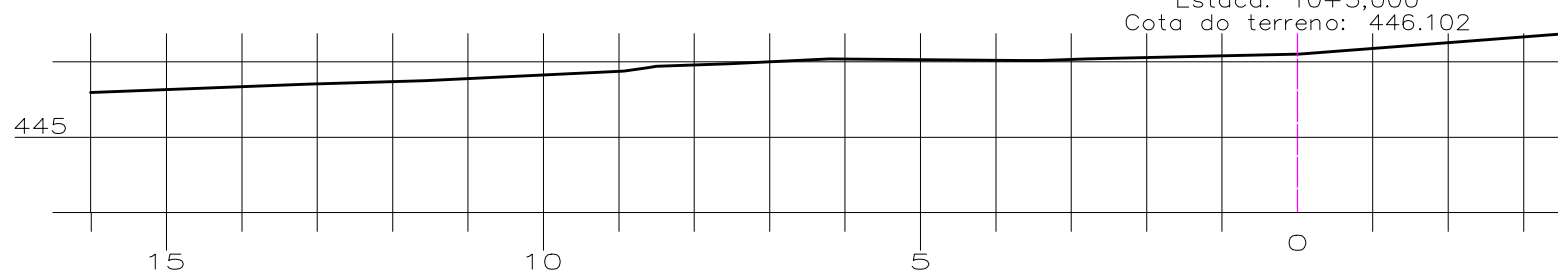
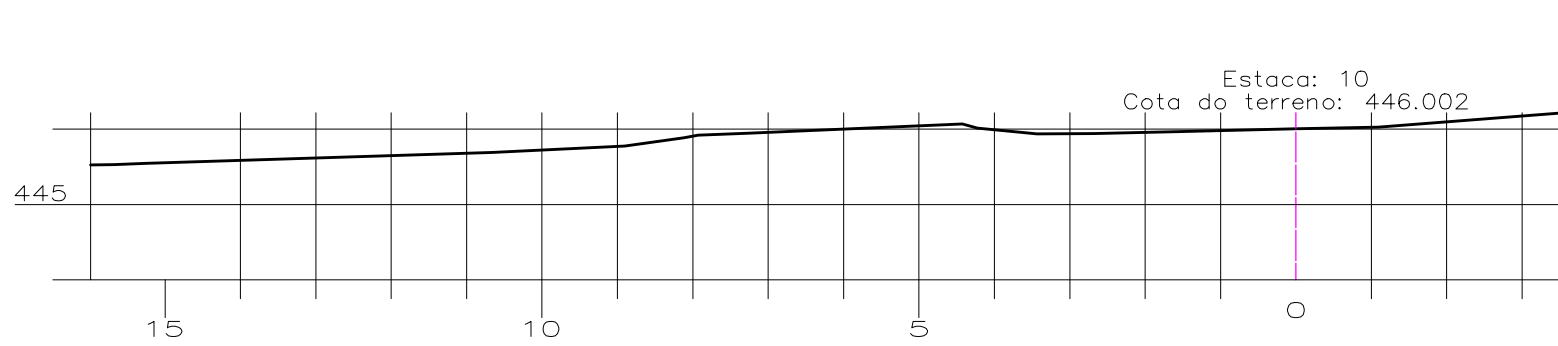
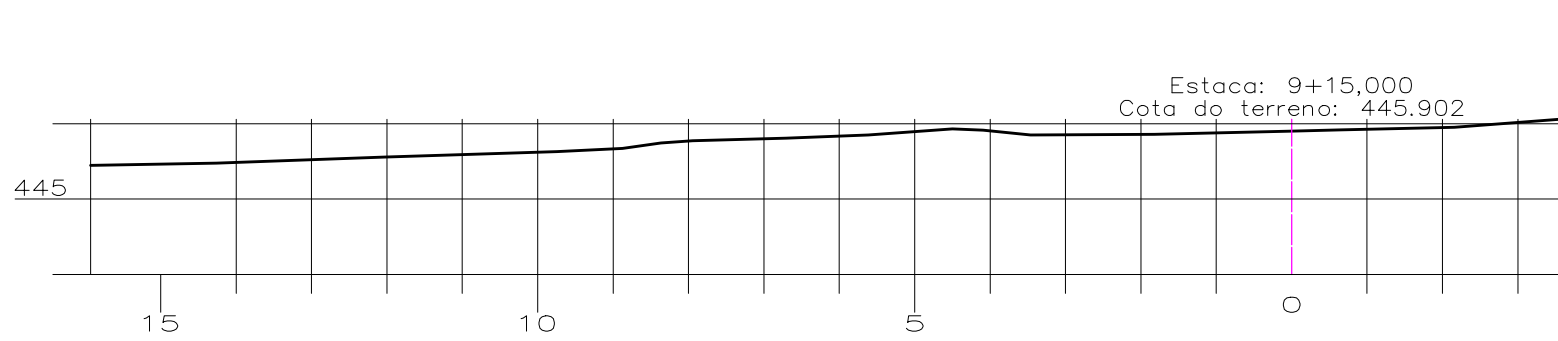
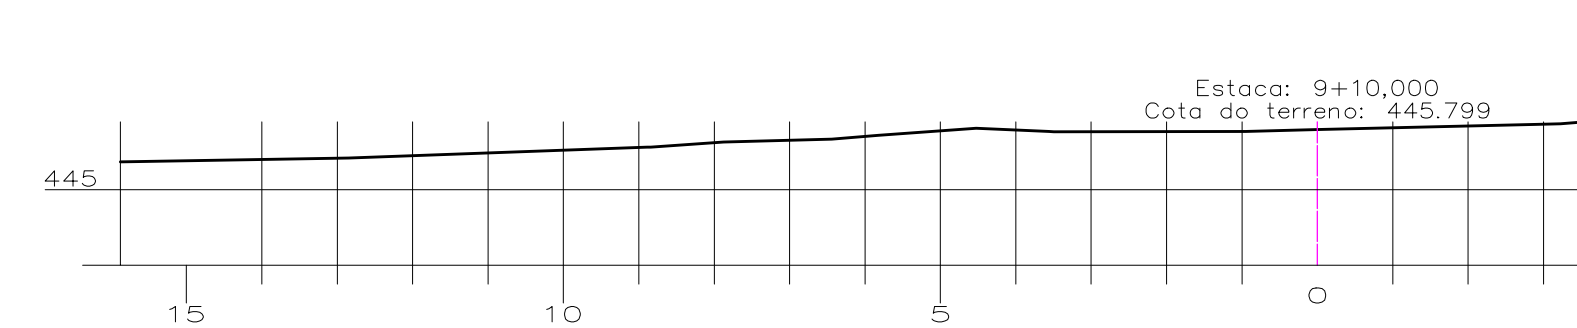
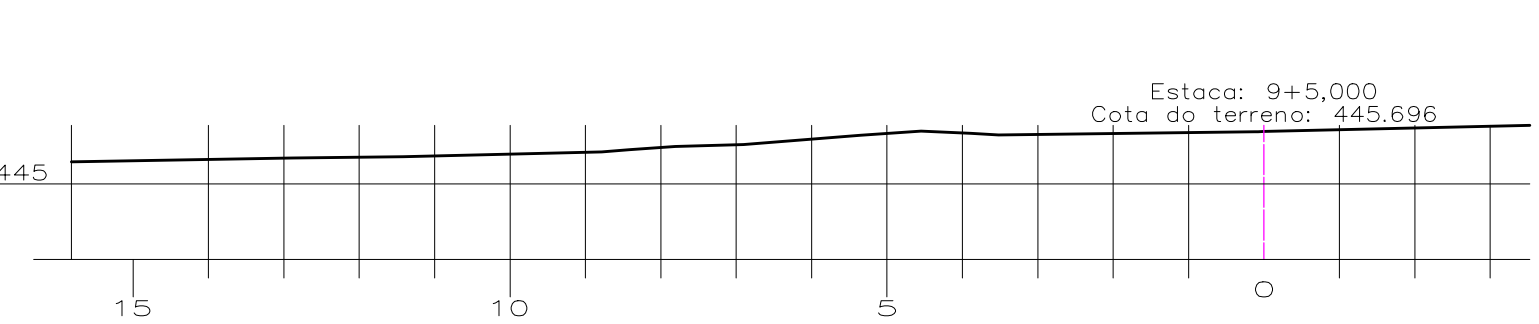
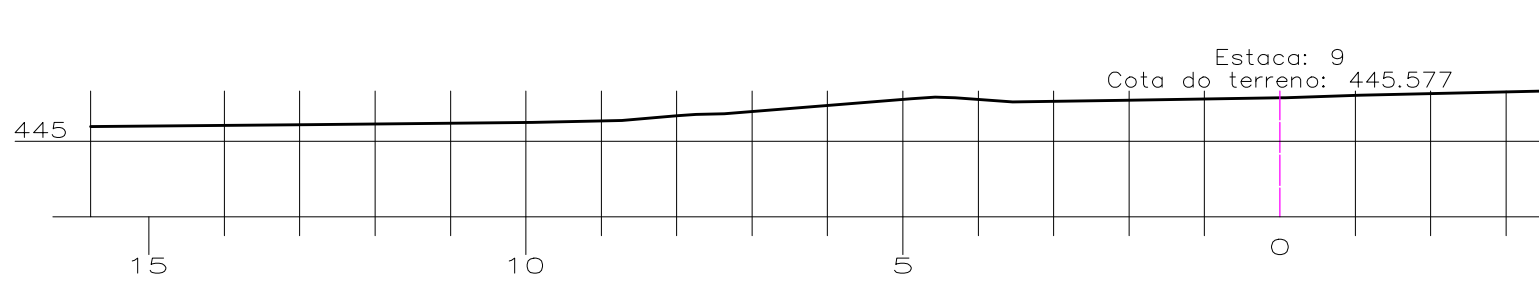
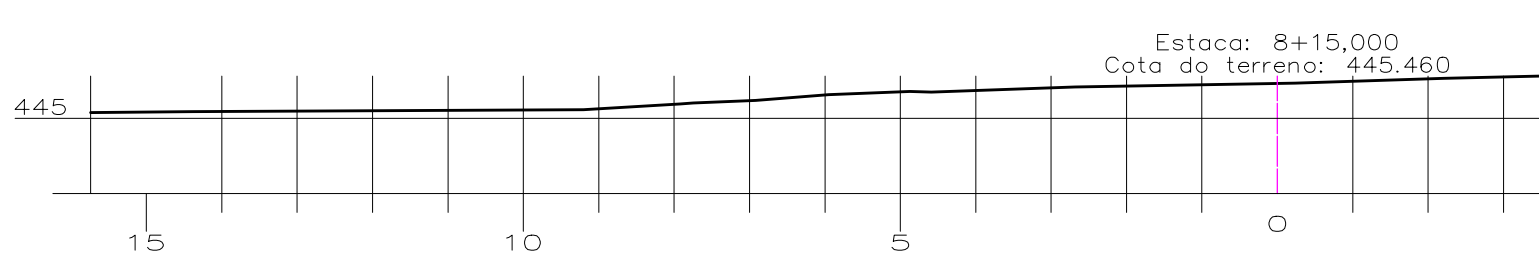
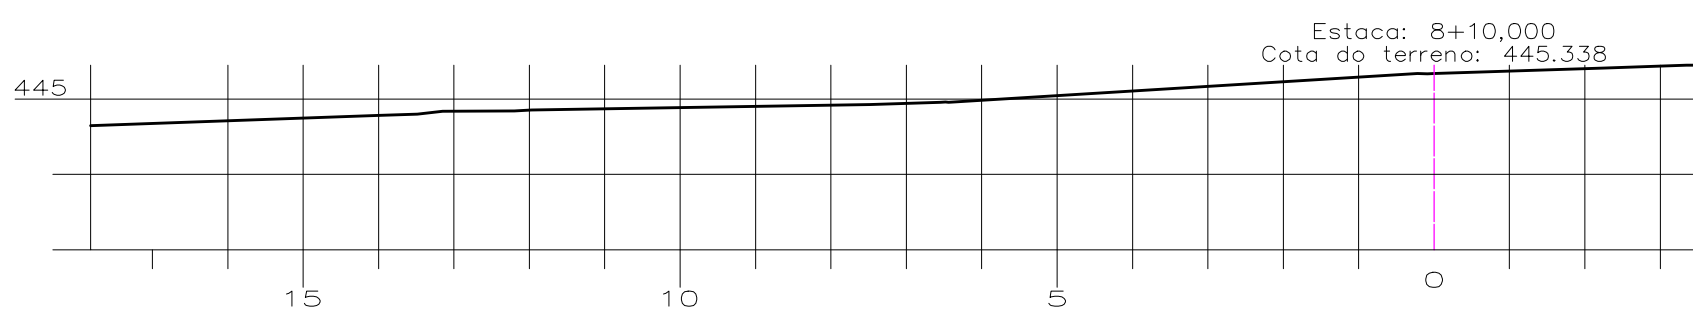
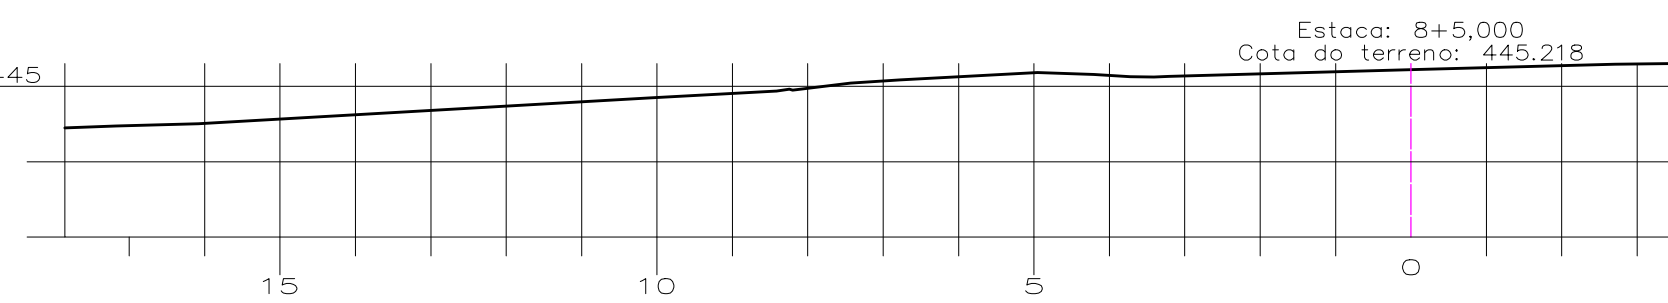
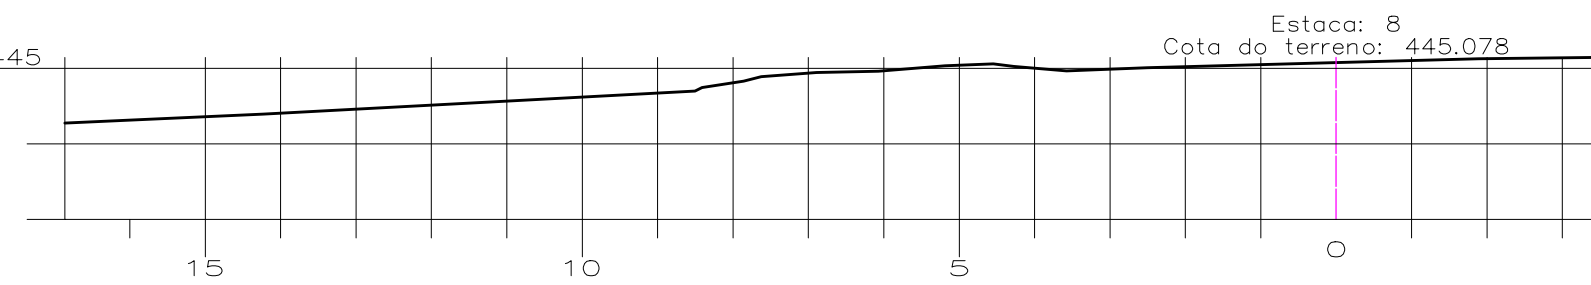
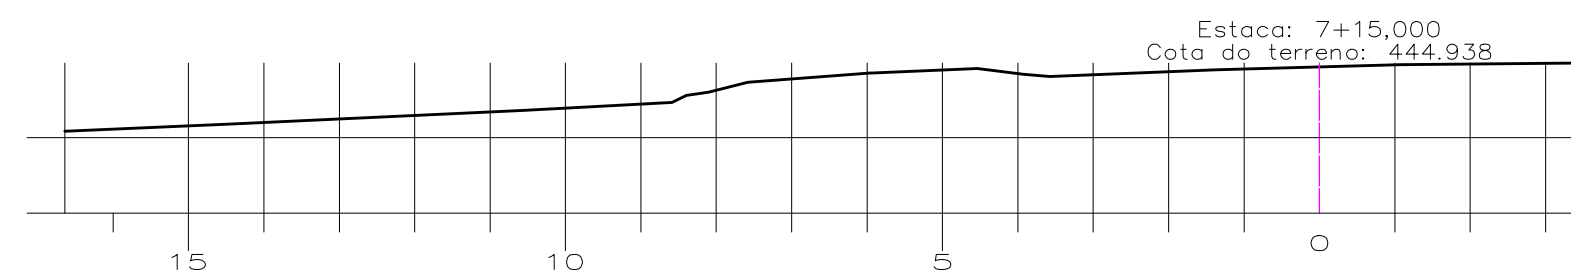
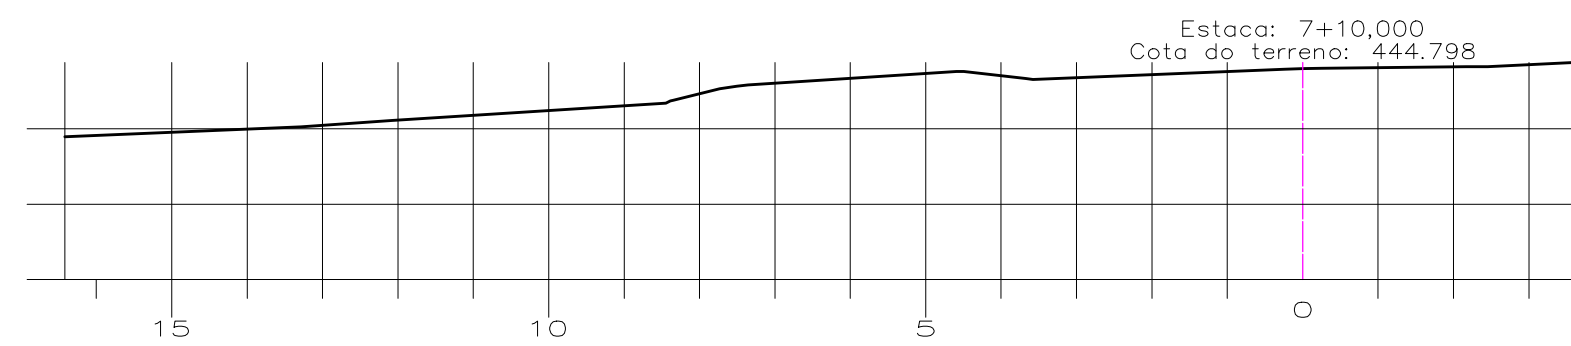
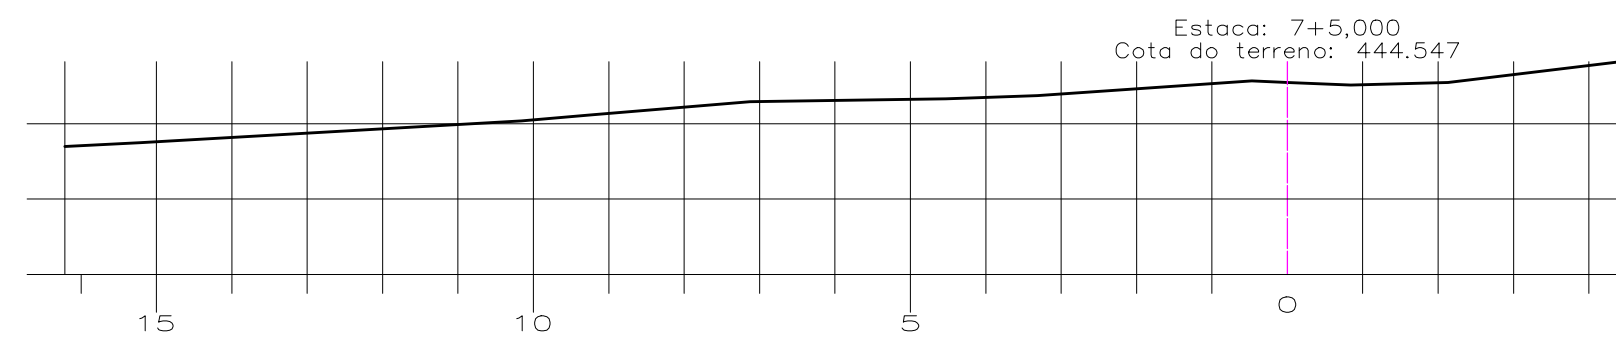
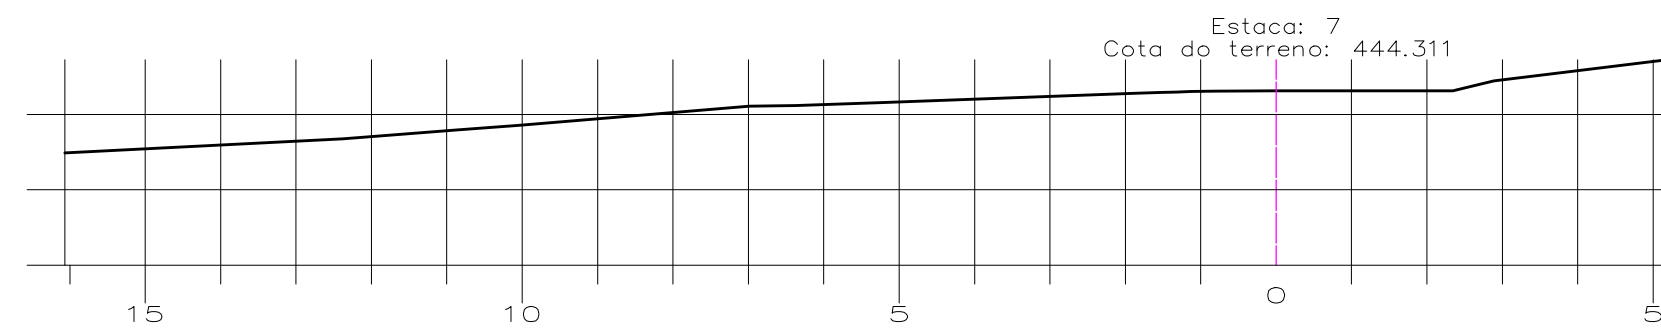
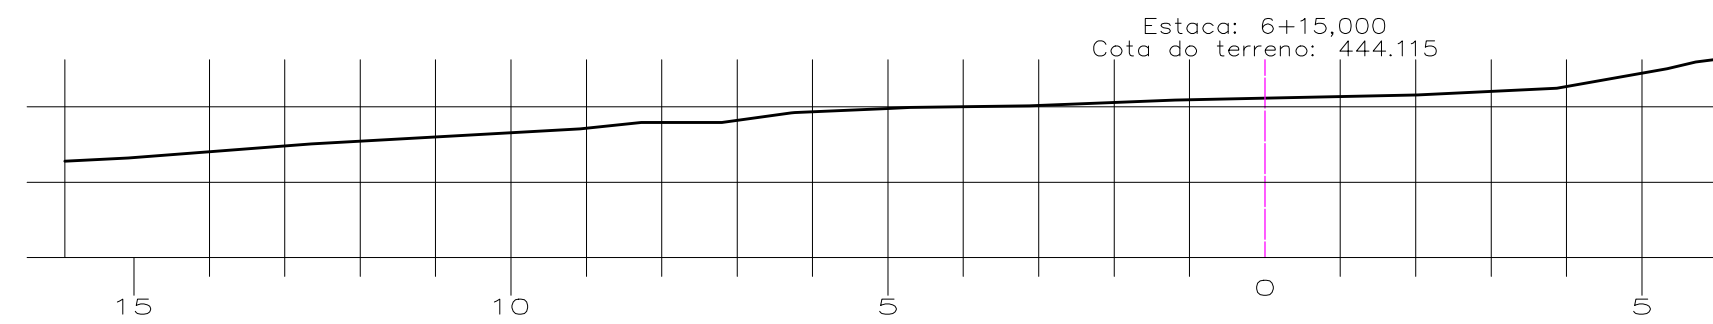
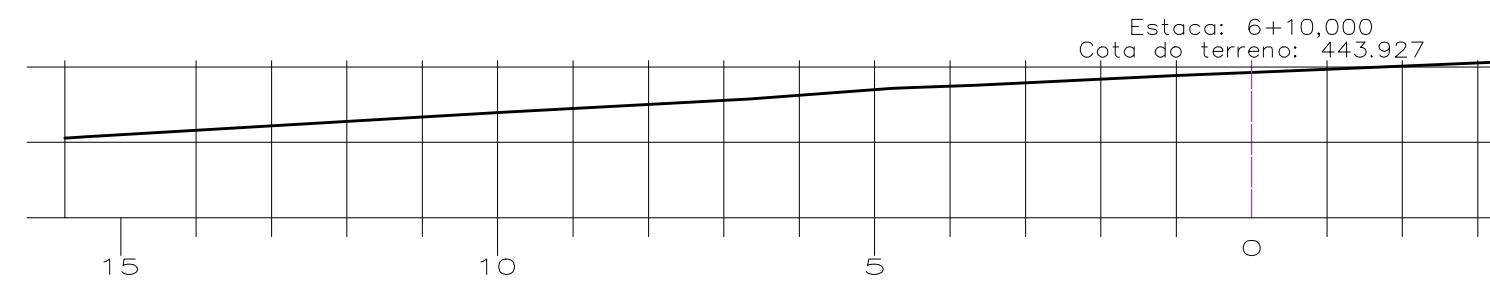
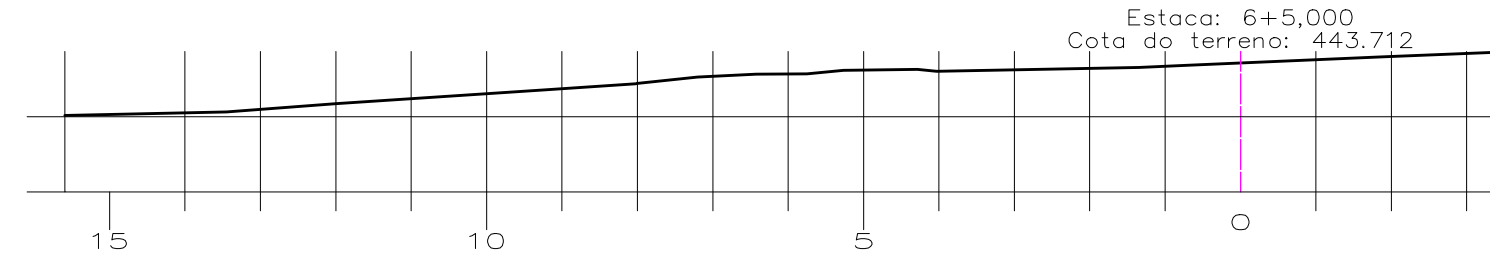



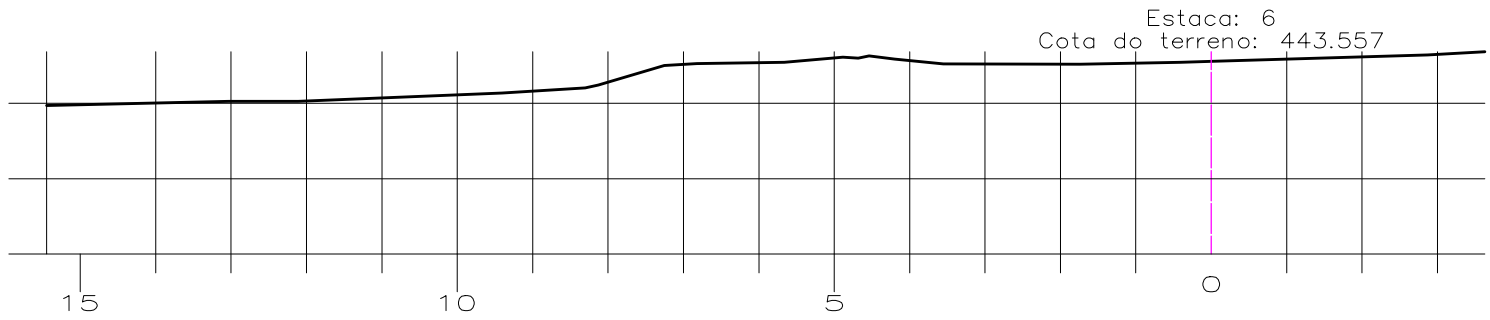

PREFEITURA MUNICIPAL DE CARINHANHA - BA			
OBRA (USO):			
REQUALIFICAÇÃO DA AVENIDA SANTO ANTÔNIO			
PROPRIETÁRIO:		ÁREA DO TERRENO:	
PREFEITURA MUNICIPAL DE CARINHANHA - BA			
ENDEREÇO:		ÁREA CONSTRUIDA:	
AVENIDA SANTO ANTÔNIO - SEDE DO MUNICÍPIO			
FOLHA:		RES. TÉCNICO:	
04/11		MICHEL FERNANDES MACÊDO SILVA	
		ARQUITETO - CAU-BA: A48114.9	
		CONTEÚDO: SEÇÕES TRANSVERSAIS - EIXO 1	
		ESCALA:	
		1 : 100	
		DATA:	
		AGOSTO/2018	