
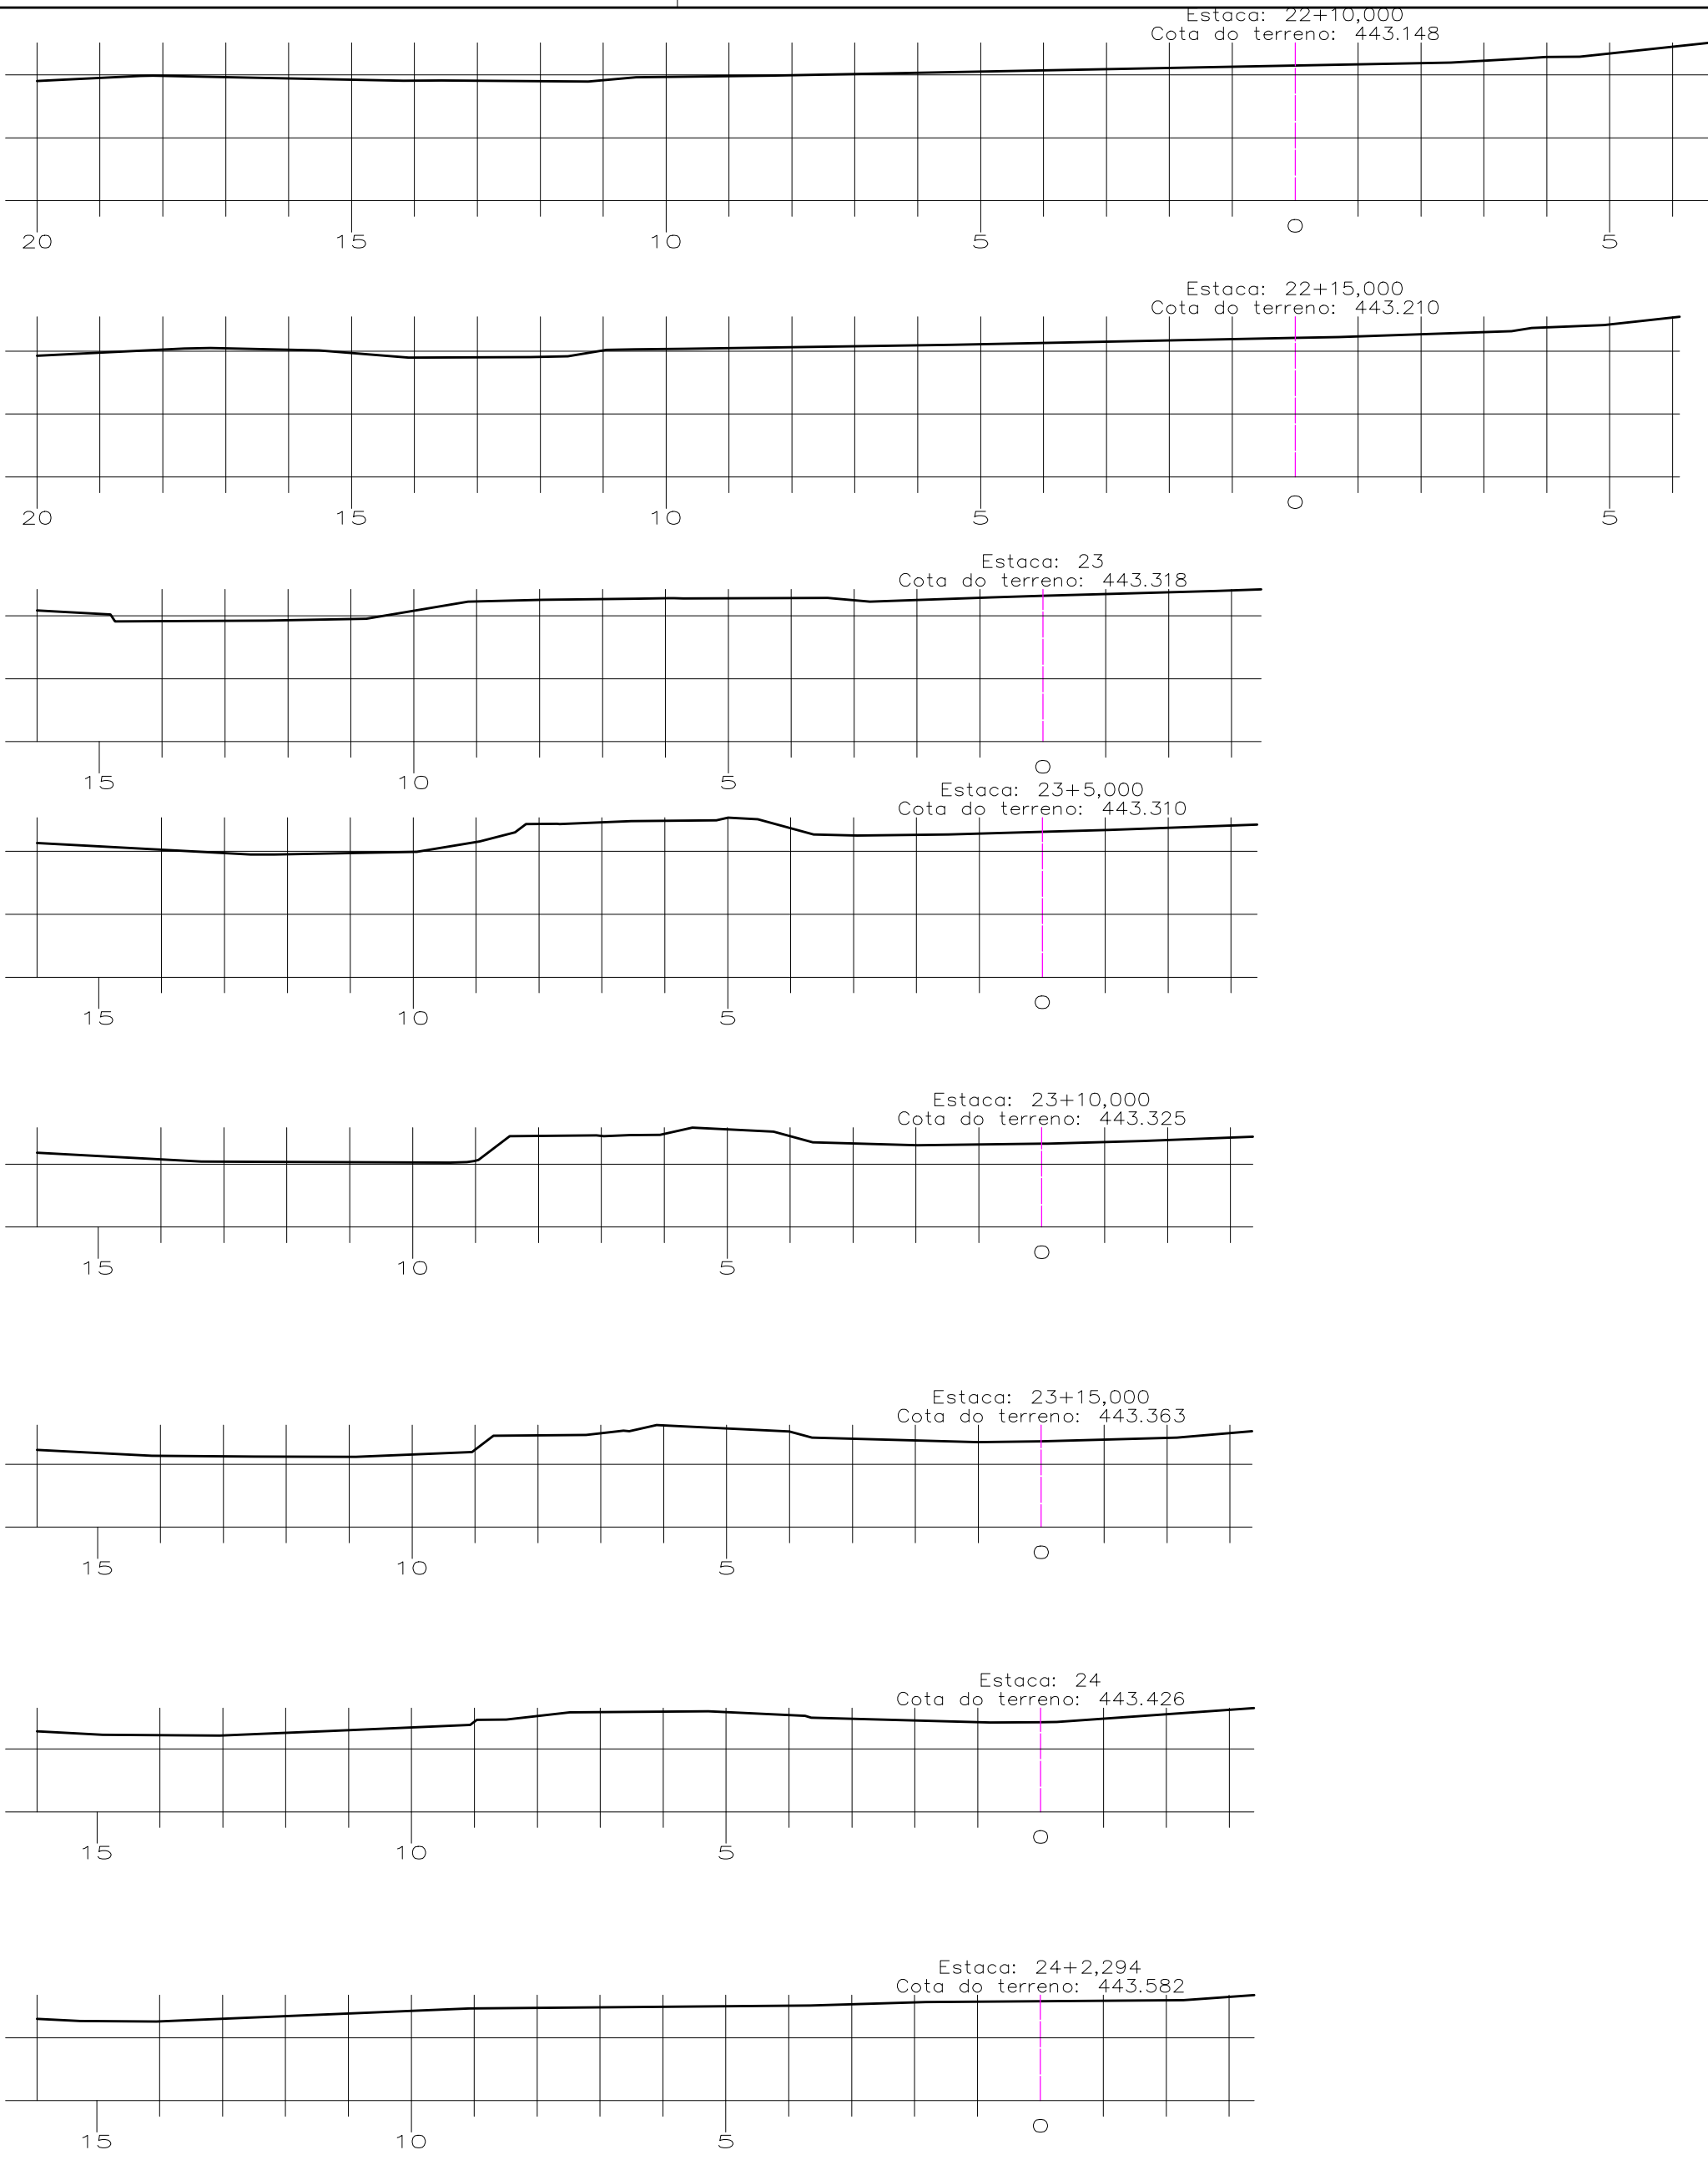
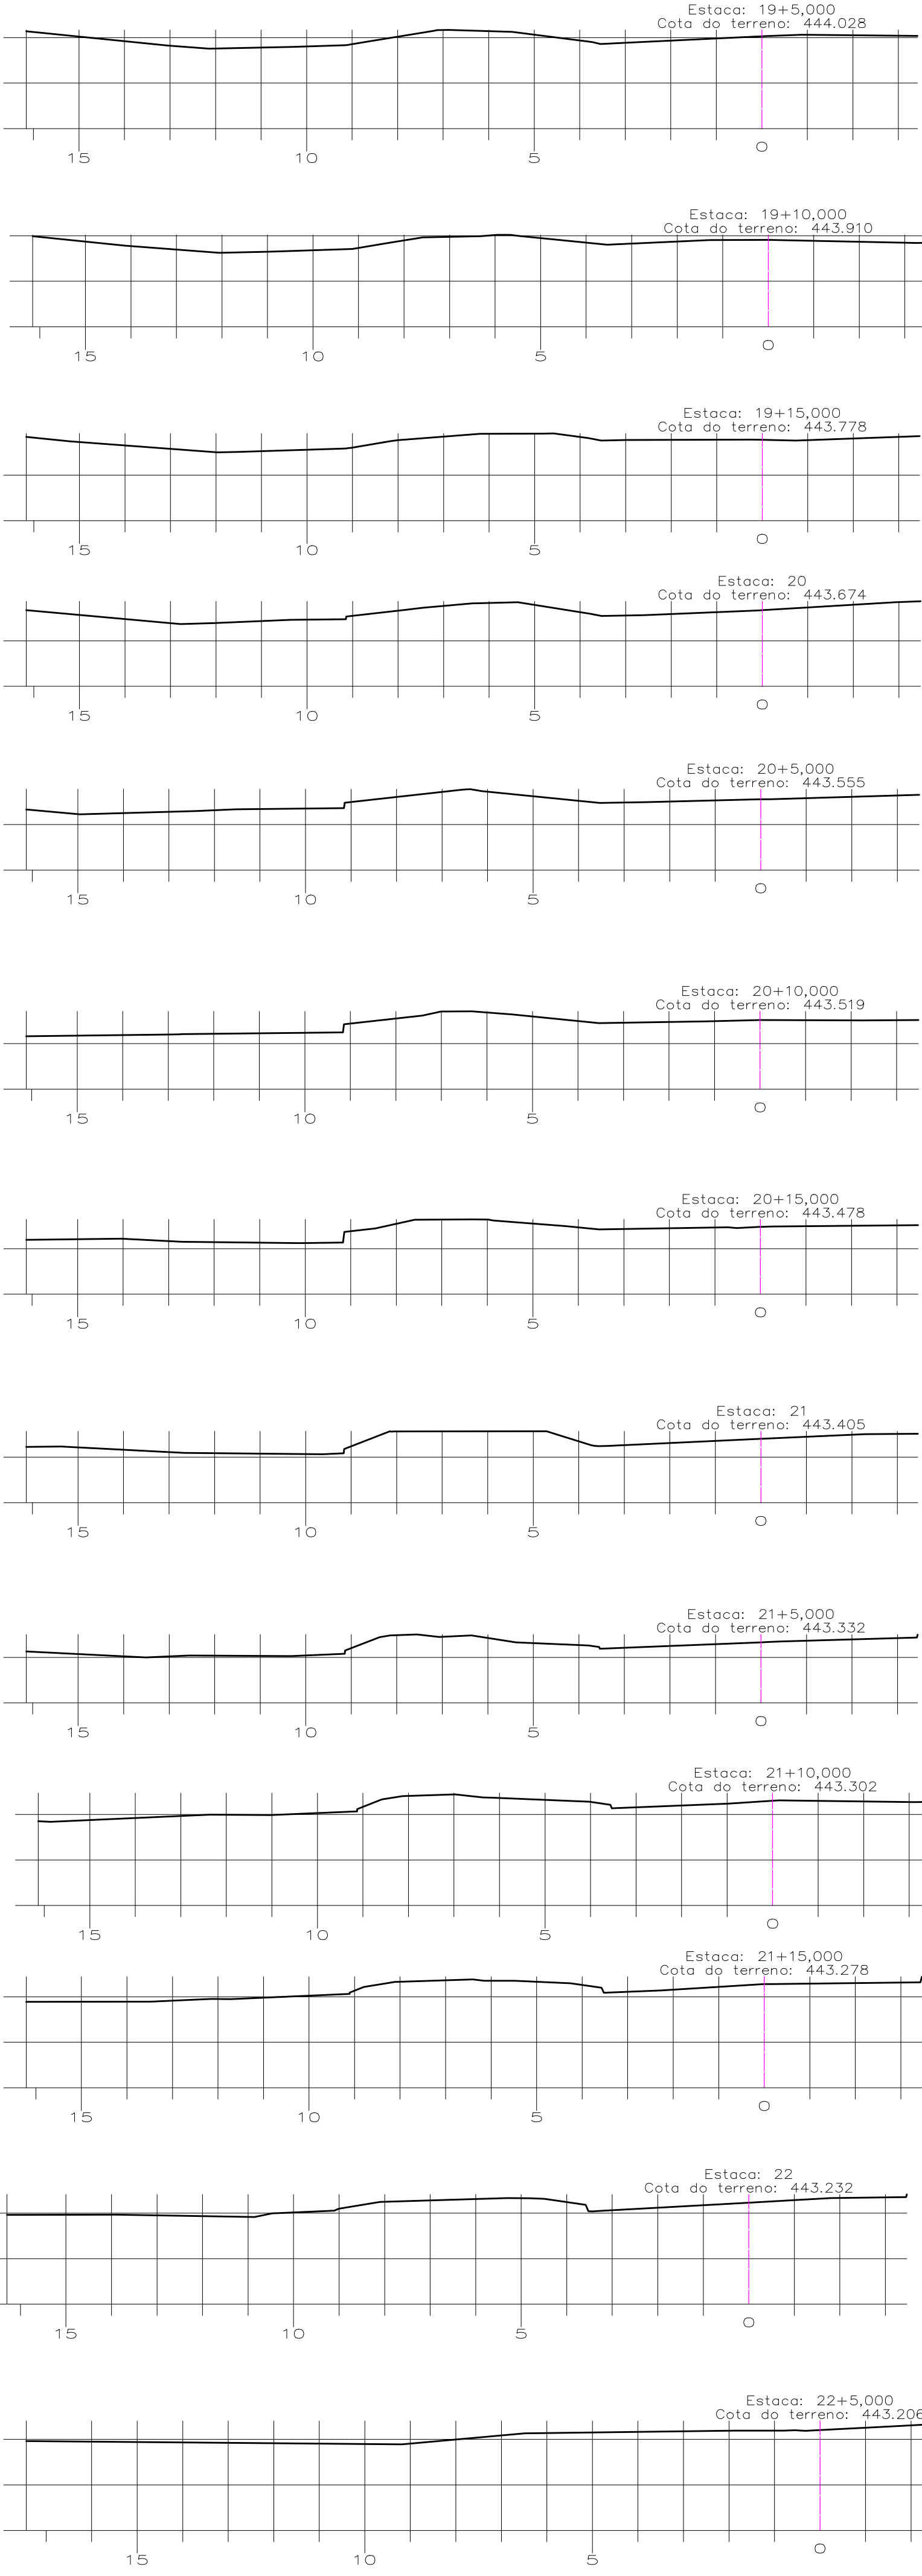


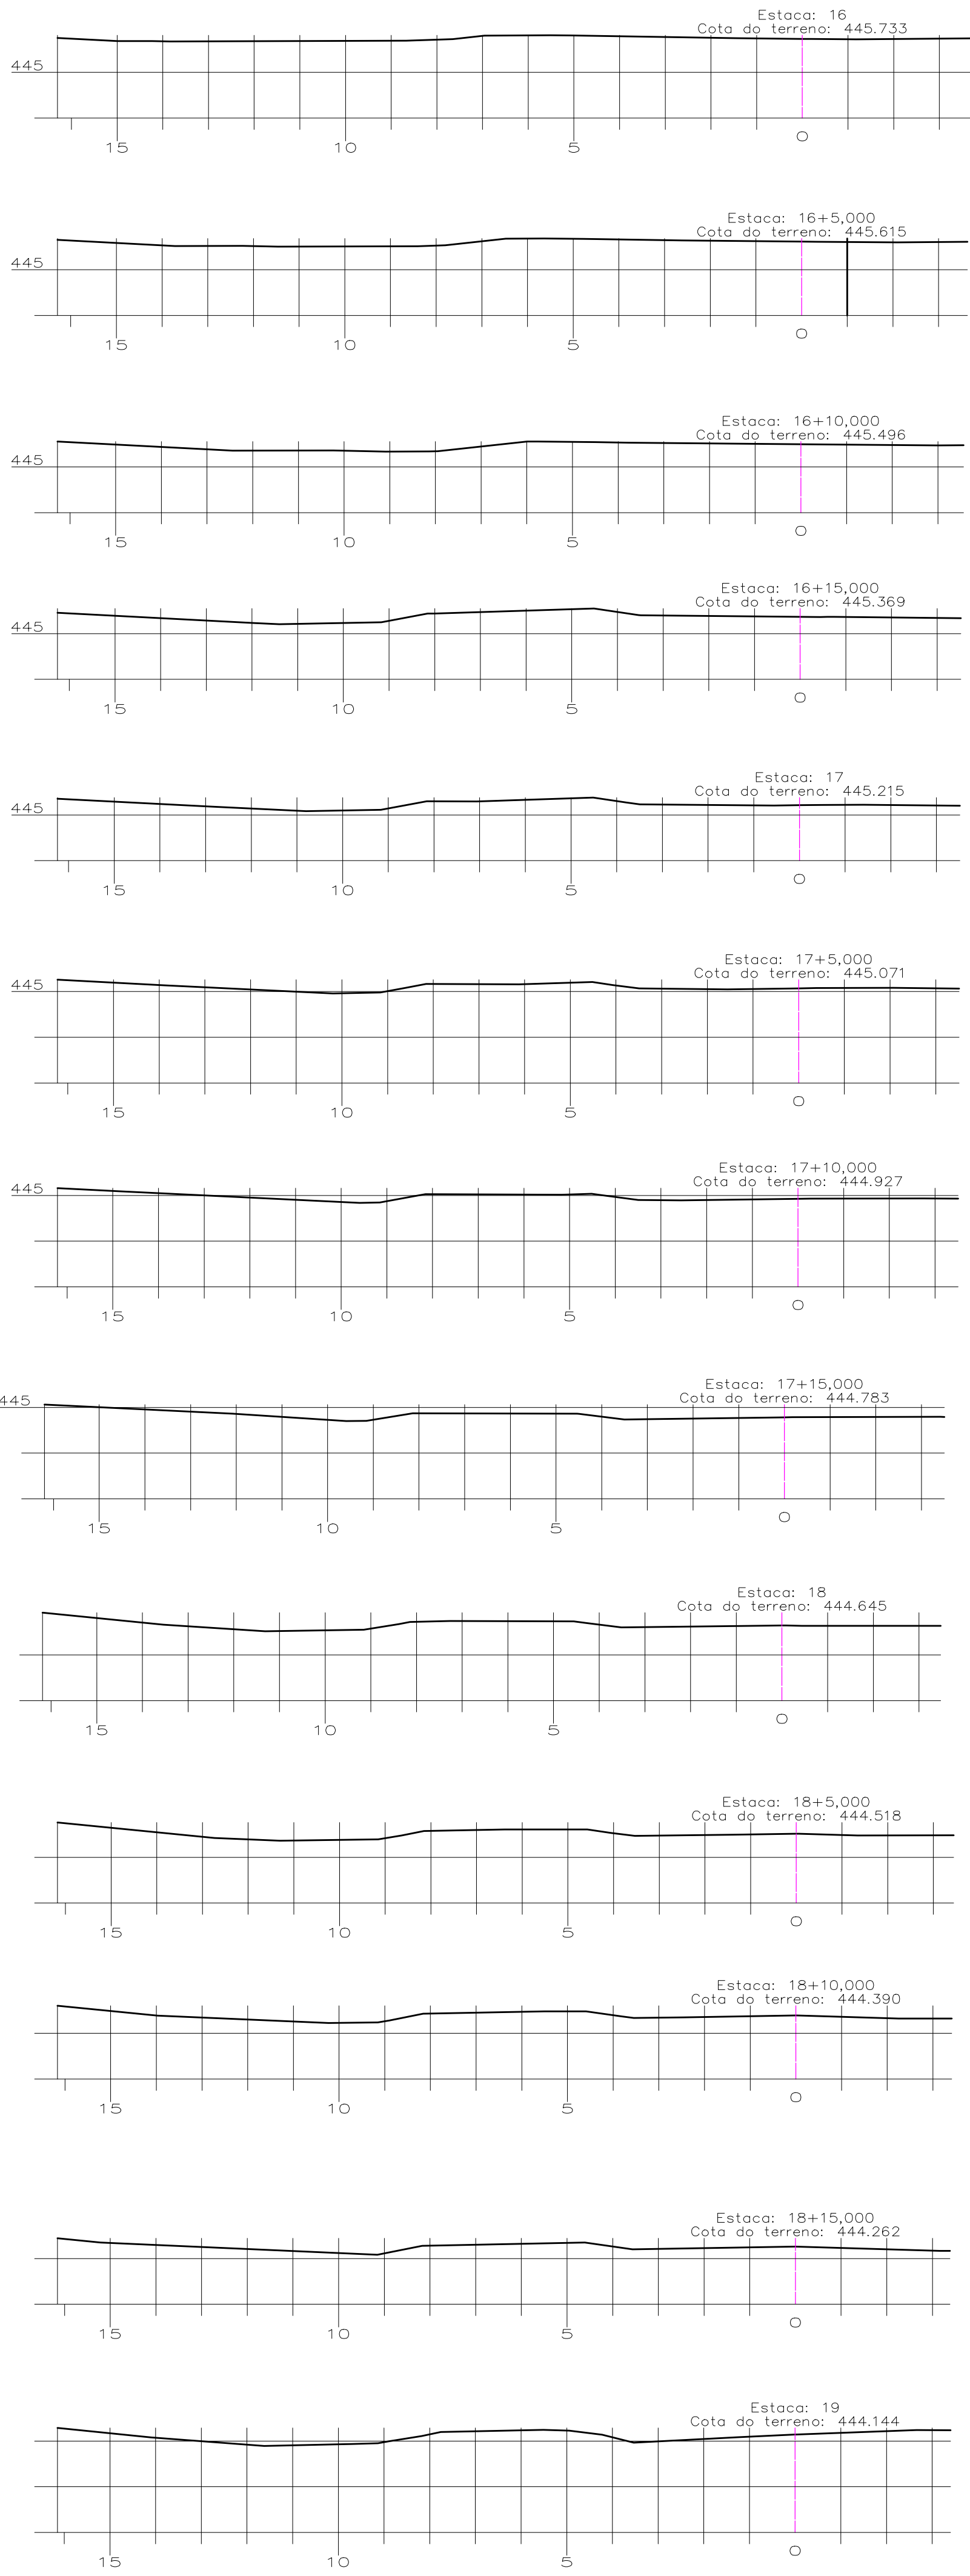

PREFEITURA MUNICIPAL DE CARINHANHA - BA			
OBRA (USO):			
REQUALIFICAÇÃO DA AVENIDA SANTO ANTÔNIO			
PROPRIETÁRIO:		ÁREA DO TERRENO:	
PREFEITURA MUNICIPAL DE CARINHANHA - BA			
ENDEREÇO:		ÁREA CONSTRUÍDA:	
AVENIDA SANTO ANTÔNIO - SEDE DO MUNICÍPIO			
FOLHA:		RES. TÉCNICO:	
06/11		MICHEL FERNANDES MACÊDO SILVA ARQUITETO - CAU-BA: A48114.9	
CONTEÚDO:		SEÇÕES TRANSVERSAIS - EIXO 1	
		ESCALA:	
		1 : 100	
		DATA:	
		AGOSTO/2018	