
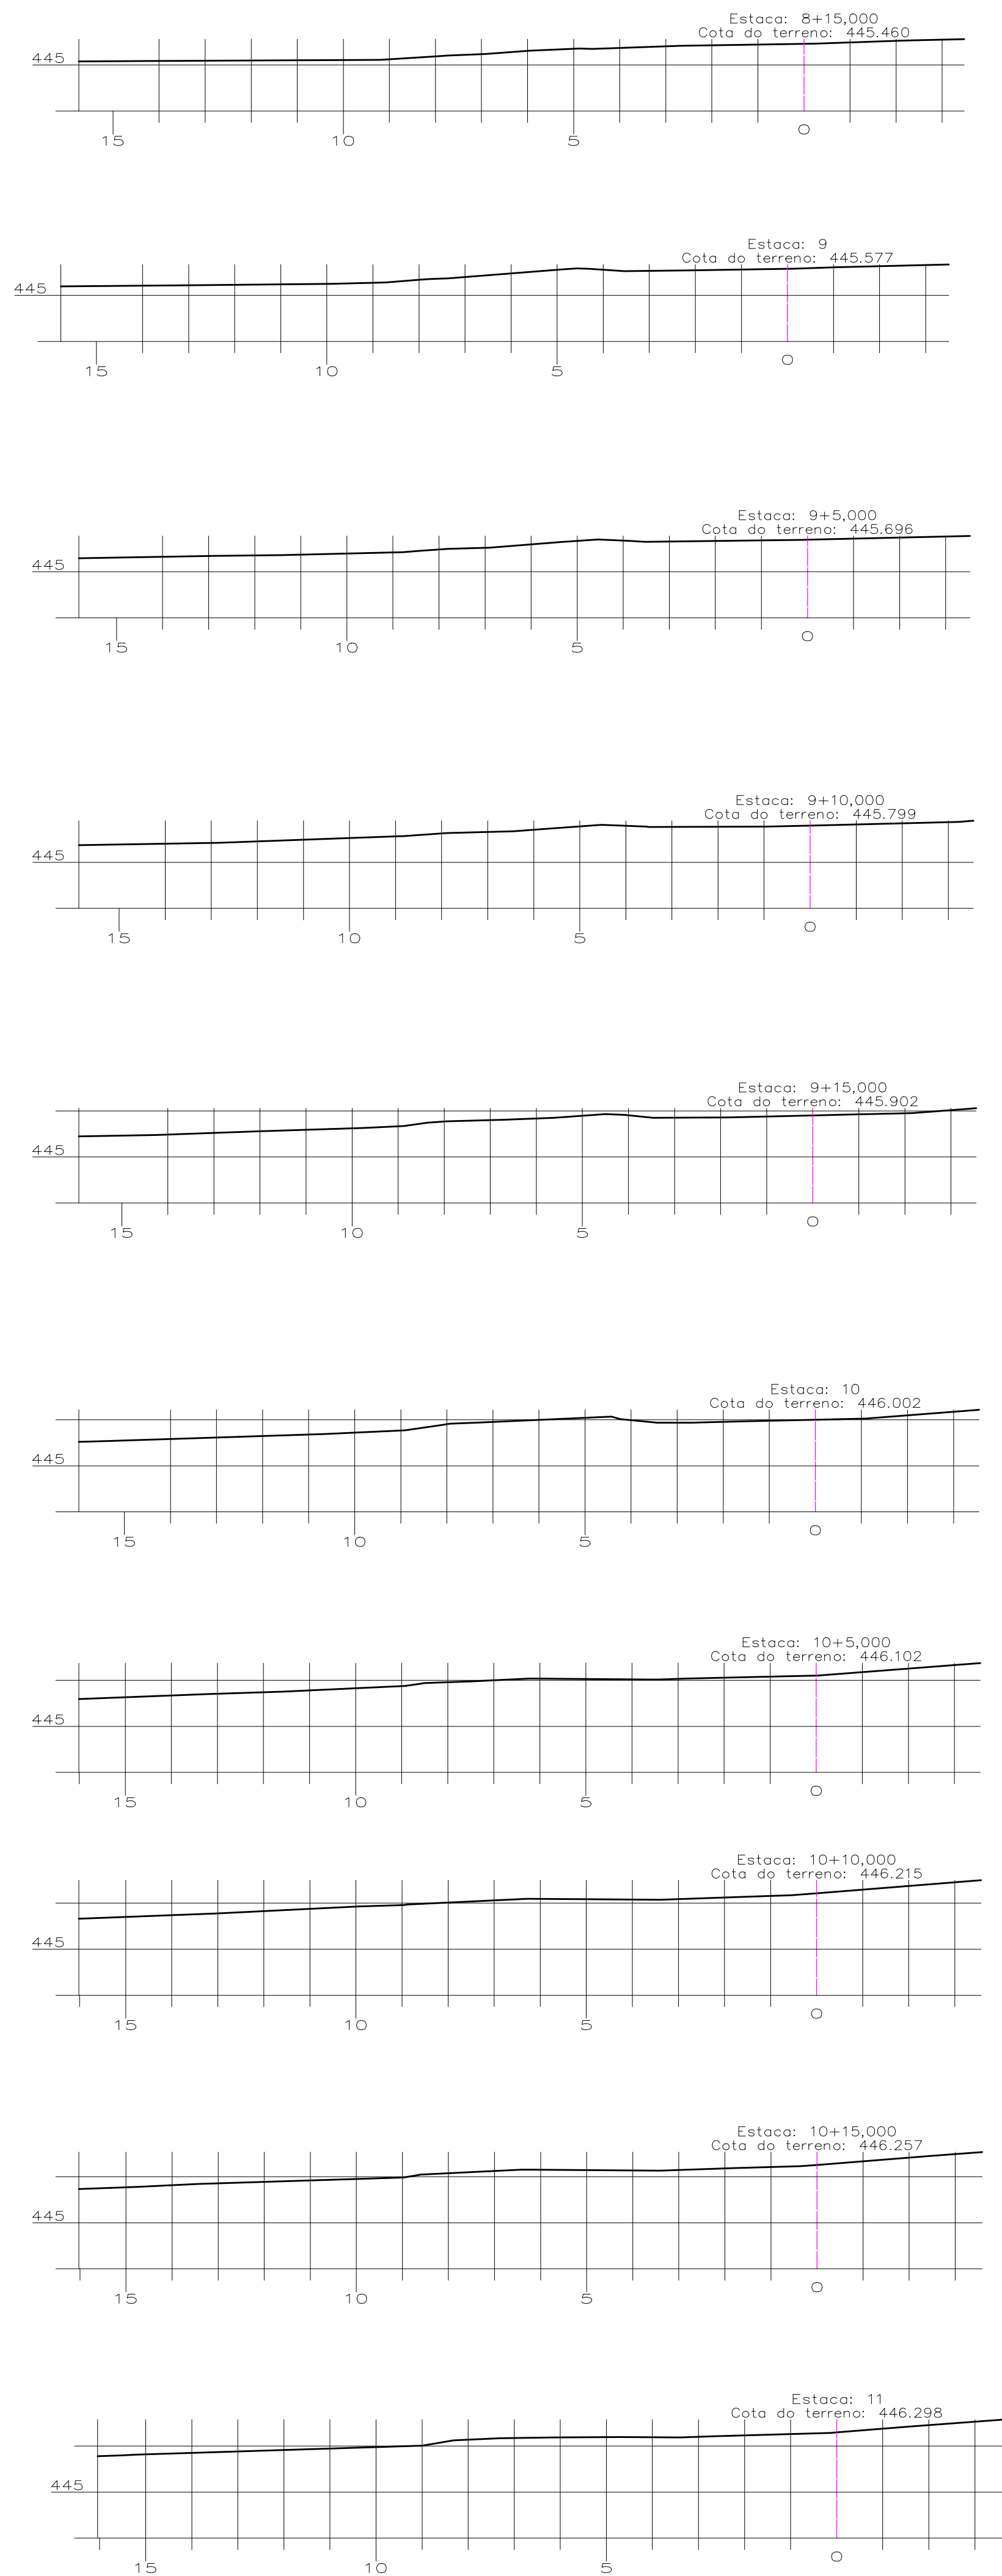


PEQUIS PLOTAGEM
1 - 0,000
2 - 0,000
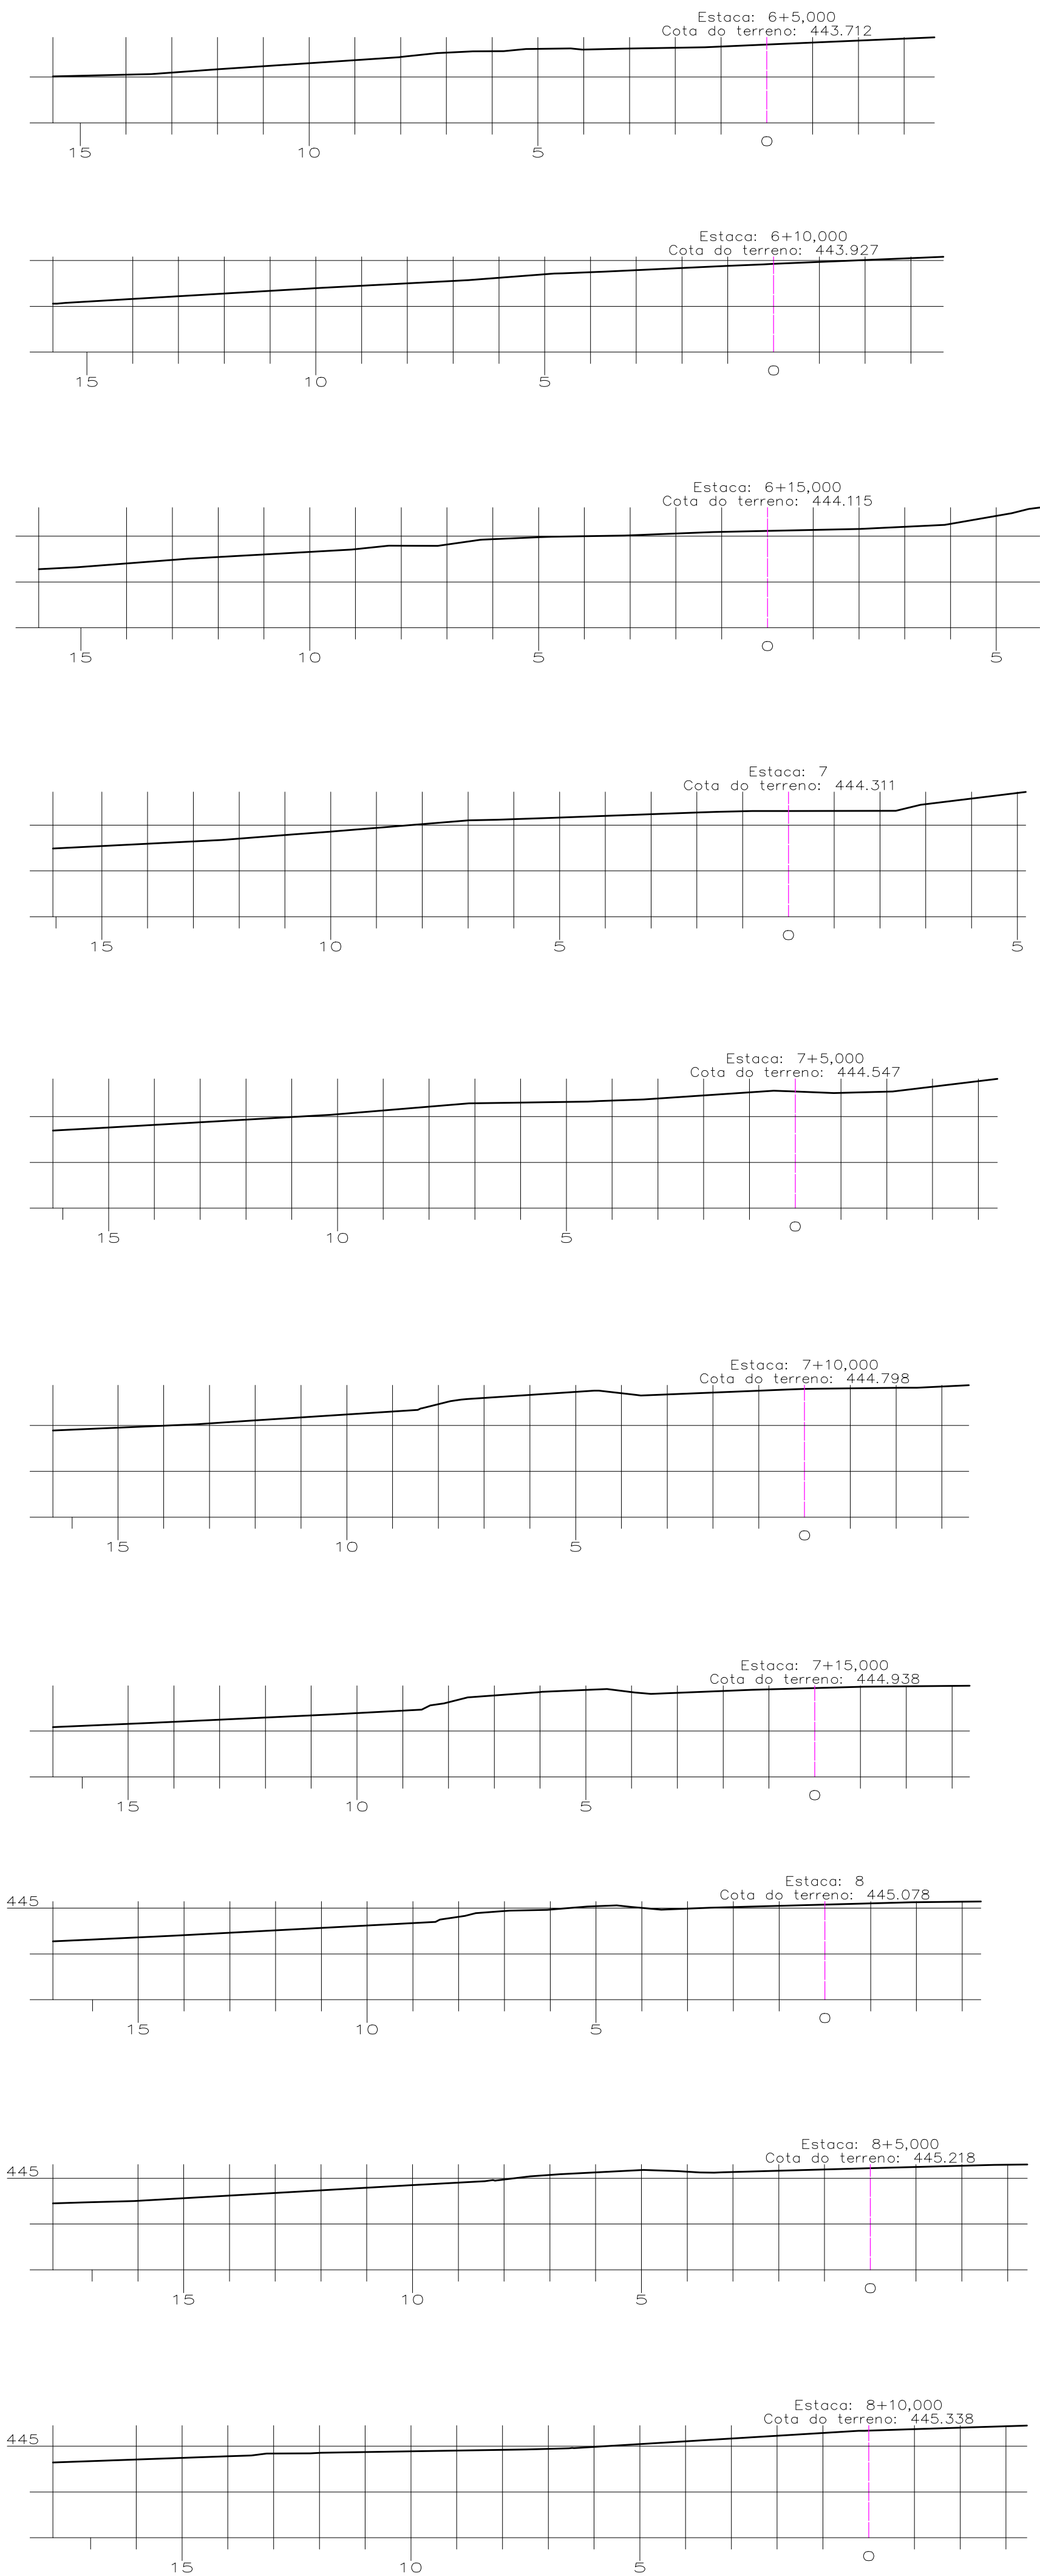

PREFEITURA MUNICIPAL DE CARINHANHA - BA			
OBRA (USO): REQUALIFICAÇÃO DA AVENIDA SANTO ANTÔNIO			
PROPRIETÁRIO: PREFEITURA MUNICIPAL DE CARINHANHA - BA		ÁREA DO TERRENO:	
ENDEREÇO: AVENIDA SANTO ANTÔNIO - SEDE DO MUNICÍPIO		ÁREA CONSTRUÍDA:	
FOLHA: 09/11		RES. TÉCNICO: MICHEL FERNANDES MACÊDO SILVA ARQUITETO - CAU-BA: A48114.9	ESCALA: 1 : 100
CONTEÚDO: SEÇÕES TRANSVERSAIS - EIXO 2		DATA: AGOSTO/2018	