
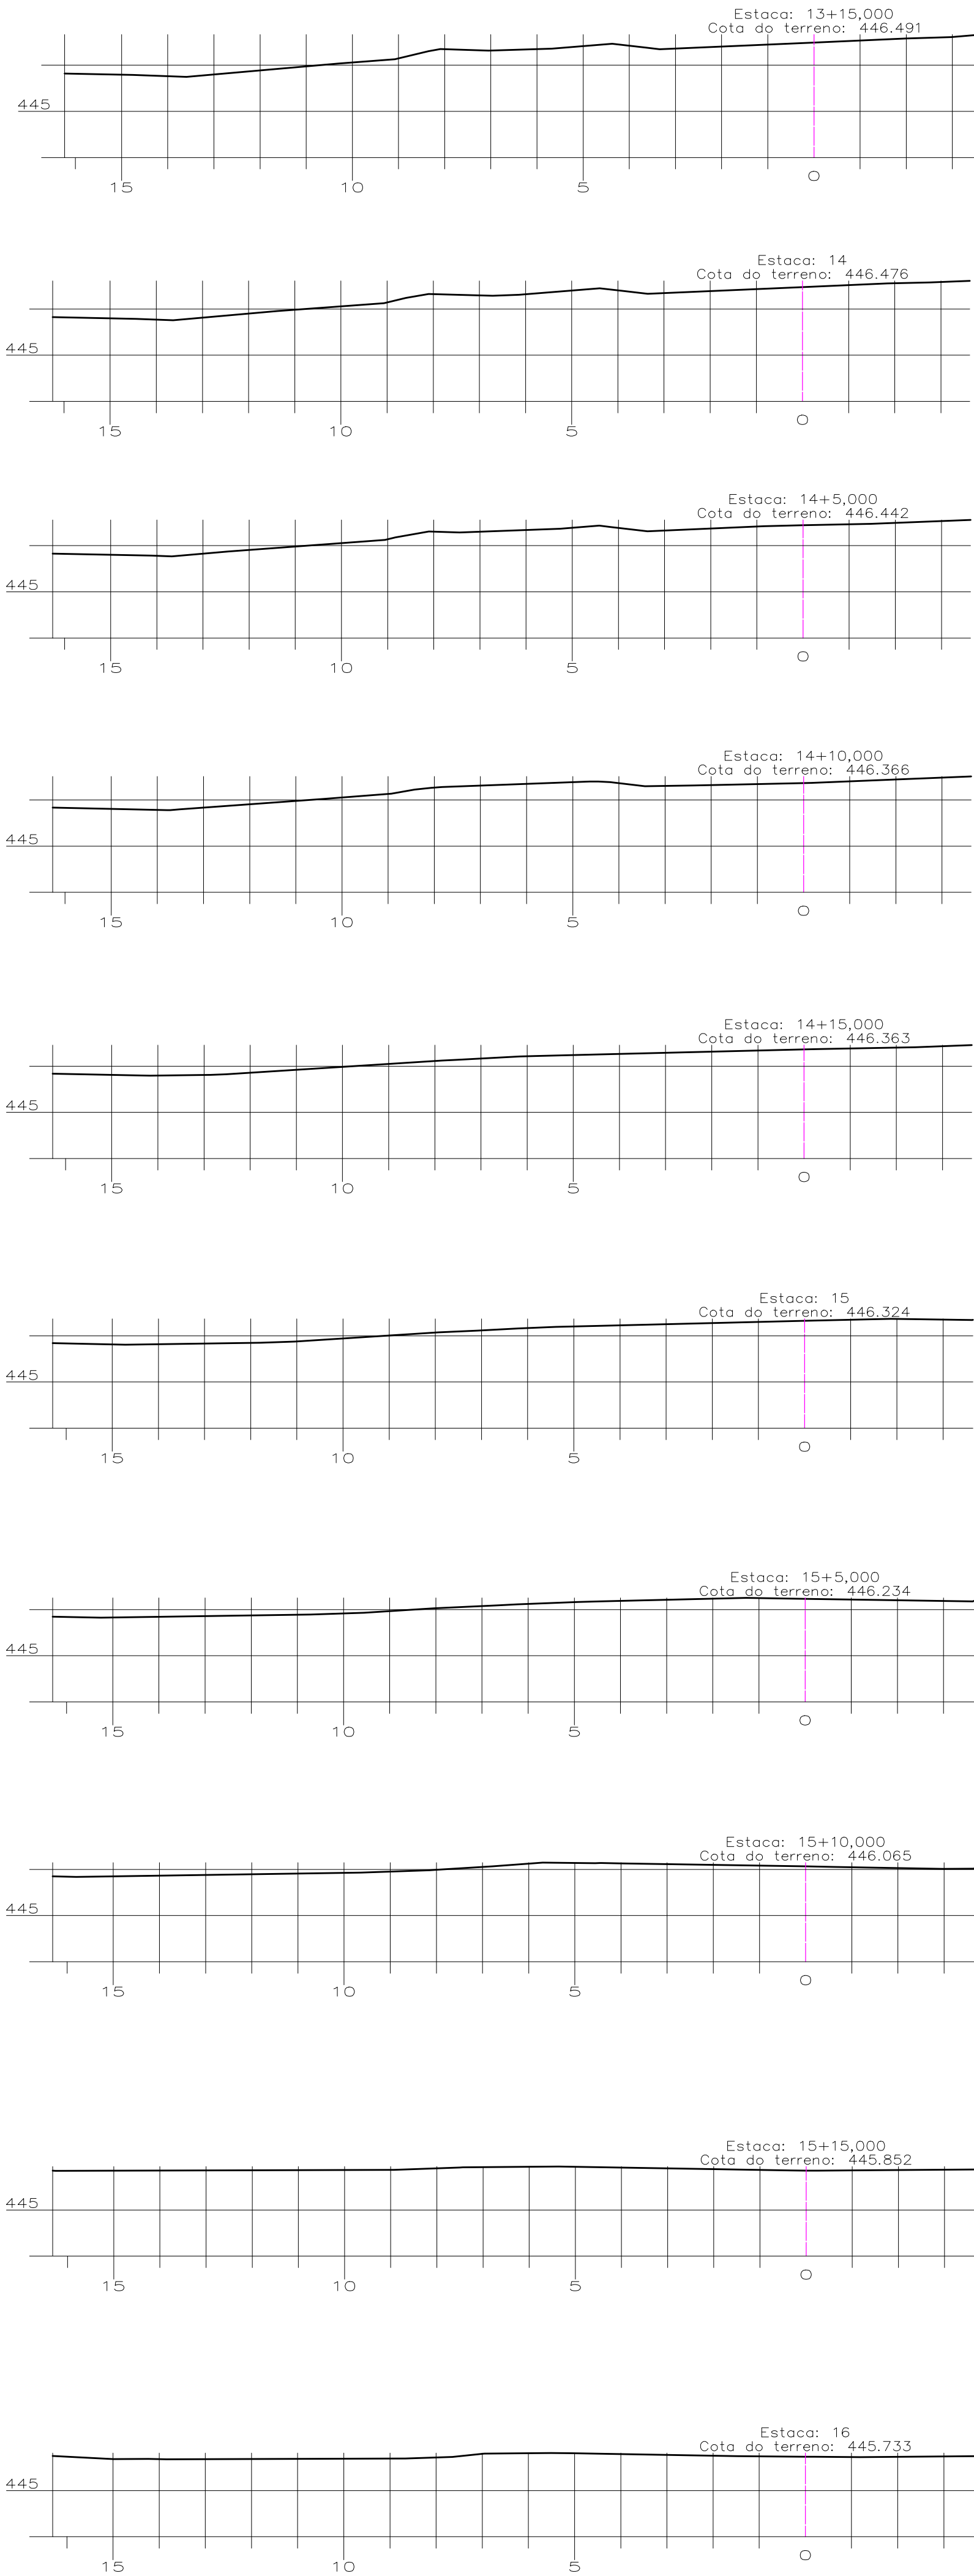


PRIMAS PLOTAGEM  
1 - 0,000  
2 - 0,000  
3 - 0,000  
4 - 0,000  
5 - 0,000  
6 - 0,000  
7 - 0,000  
8 - 0,000  
9 - 0,000  
10 - 0,000  
11 - 0,000  
12 - 0,000  
13 - 0,000  
14 - 0,000  
15 - 0,000  
16 - 0,000

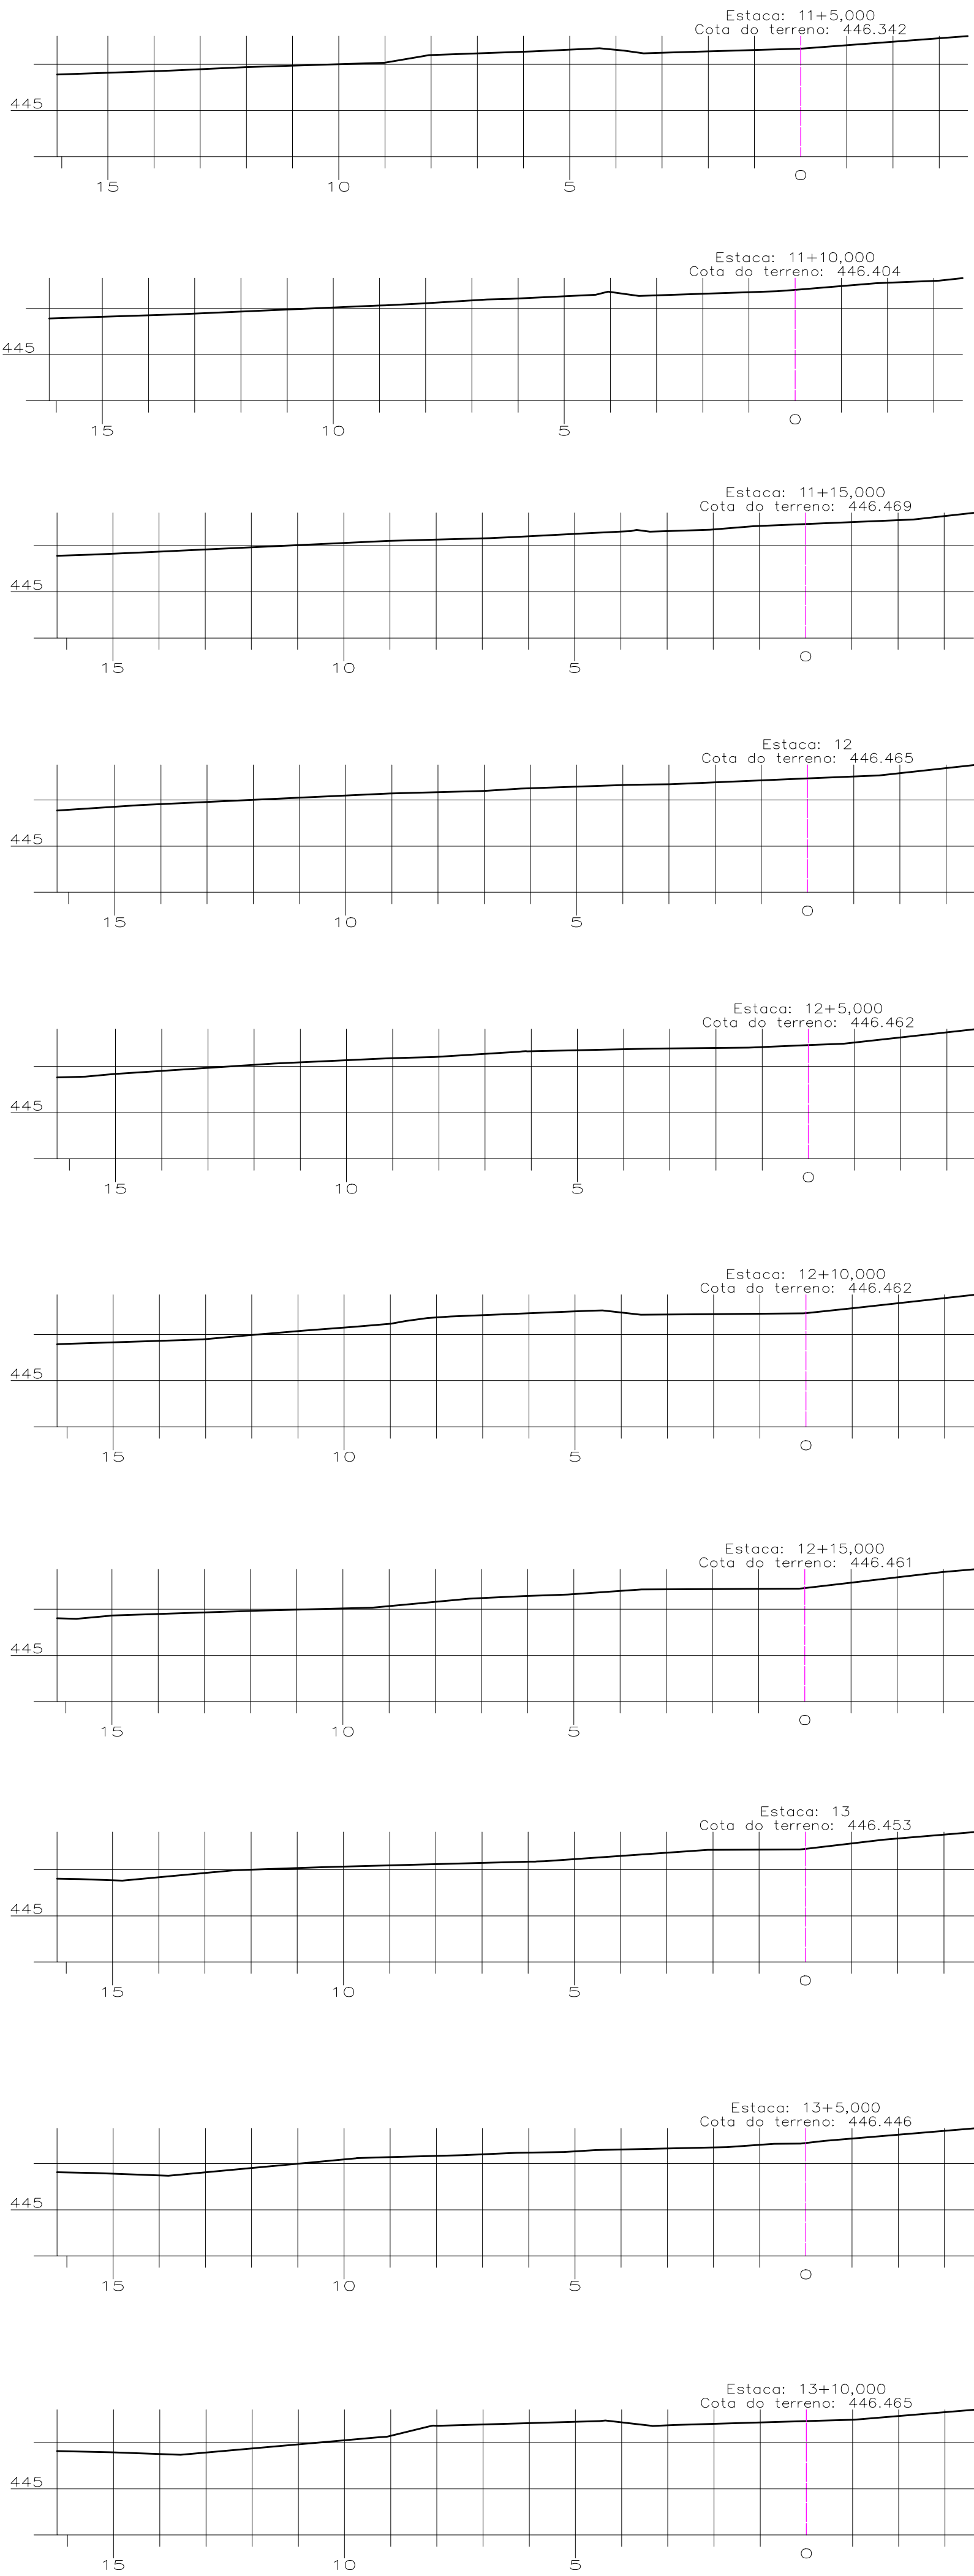

|                                                          |  |                                                                                |                    |
|----------------------------------------------------------|--|--------------------------------------------------------------------------------|--------------------|
| PREFEITURA MUNICIPAL DE CARINHANHA - BA                  |  |                                                                                |                    |
| OBRA (USO):<br>REQUALIFICAÇÃO DA AVENIDA SANTO ANTÔNIO   |  |                                                                                |                    |
| PROPRIETÁRIO:<br>PREFEITURA MUNICIPAL DE CARINHANHA - BA |  | ÁREA DO TERRENO:                                                               |                    |
| ENDEREÇO:<br>AVENIDA SANTO ANTÔNIO - SEDE DO MUNICÍPIO   |  | ÁREA CONSTRUÍDA:                                                               |                    |
| FOLHA:<br>10/11                                          |  | RES. TÉCNICO:<br>MICHEL FERNANDES MACÊDO SILVA<br>ARQUITETO - CAU-BA: A48114.9 | ESCALA:<br>1 : 100 |
| CONTEÚDO:<br>SEÇÕES TRANSVERSAIS - EIXO 2                |  | DATA:<br>AGOSTO/2018                                                           |                    |